


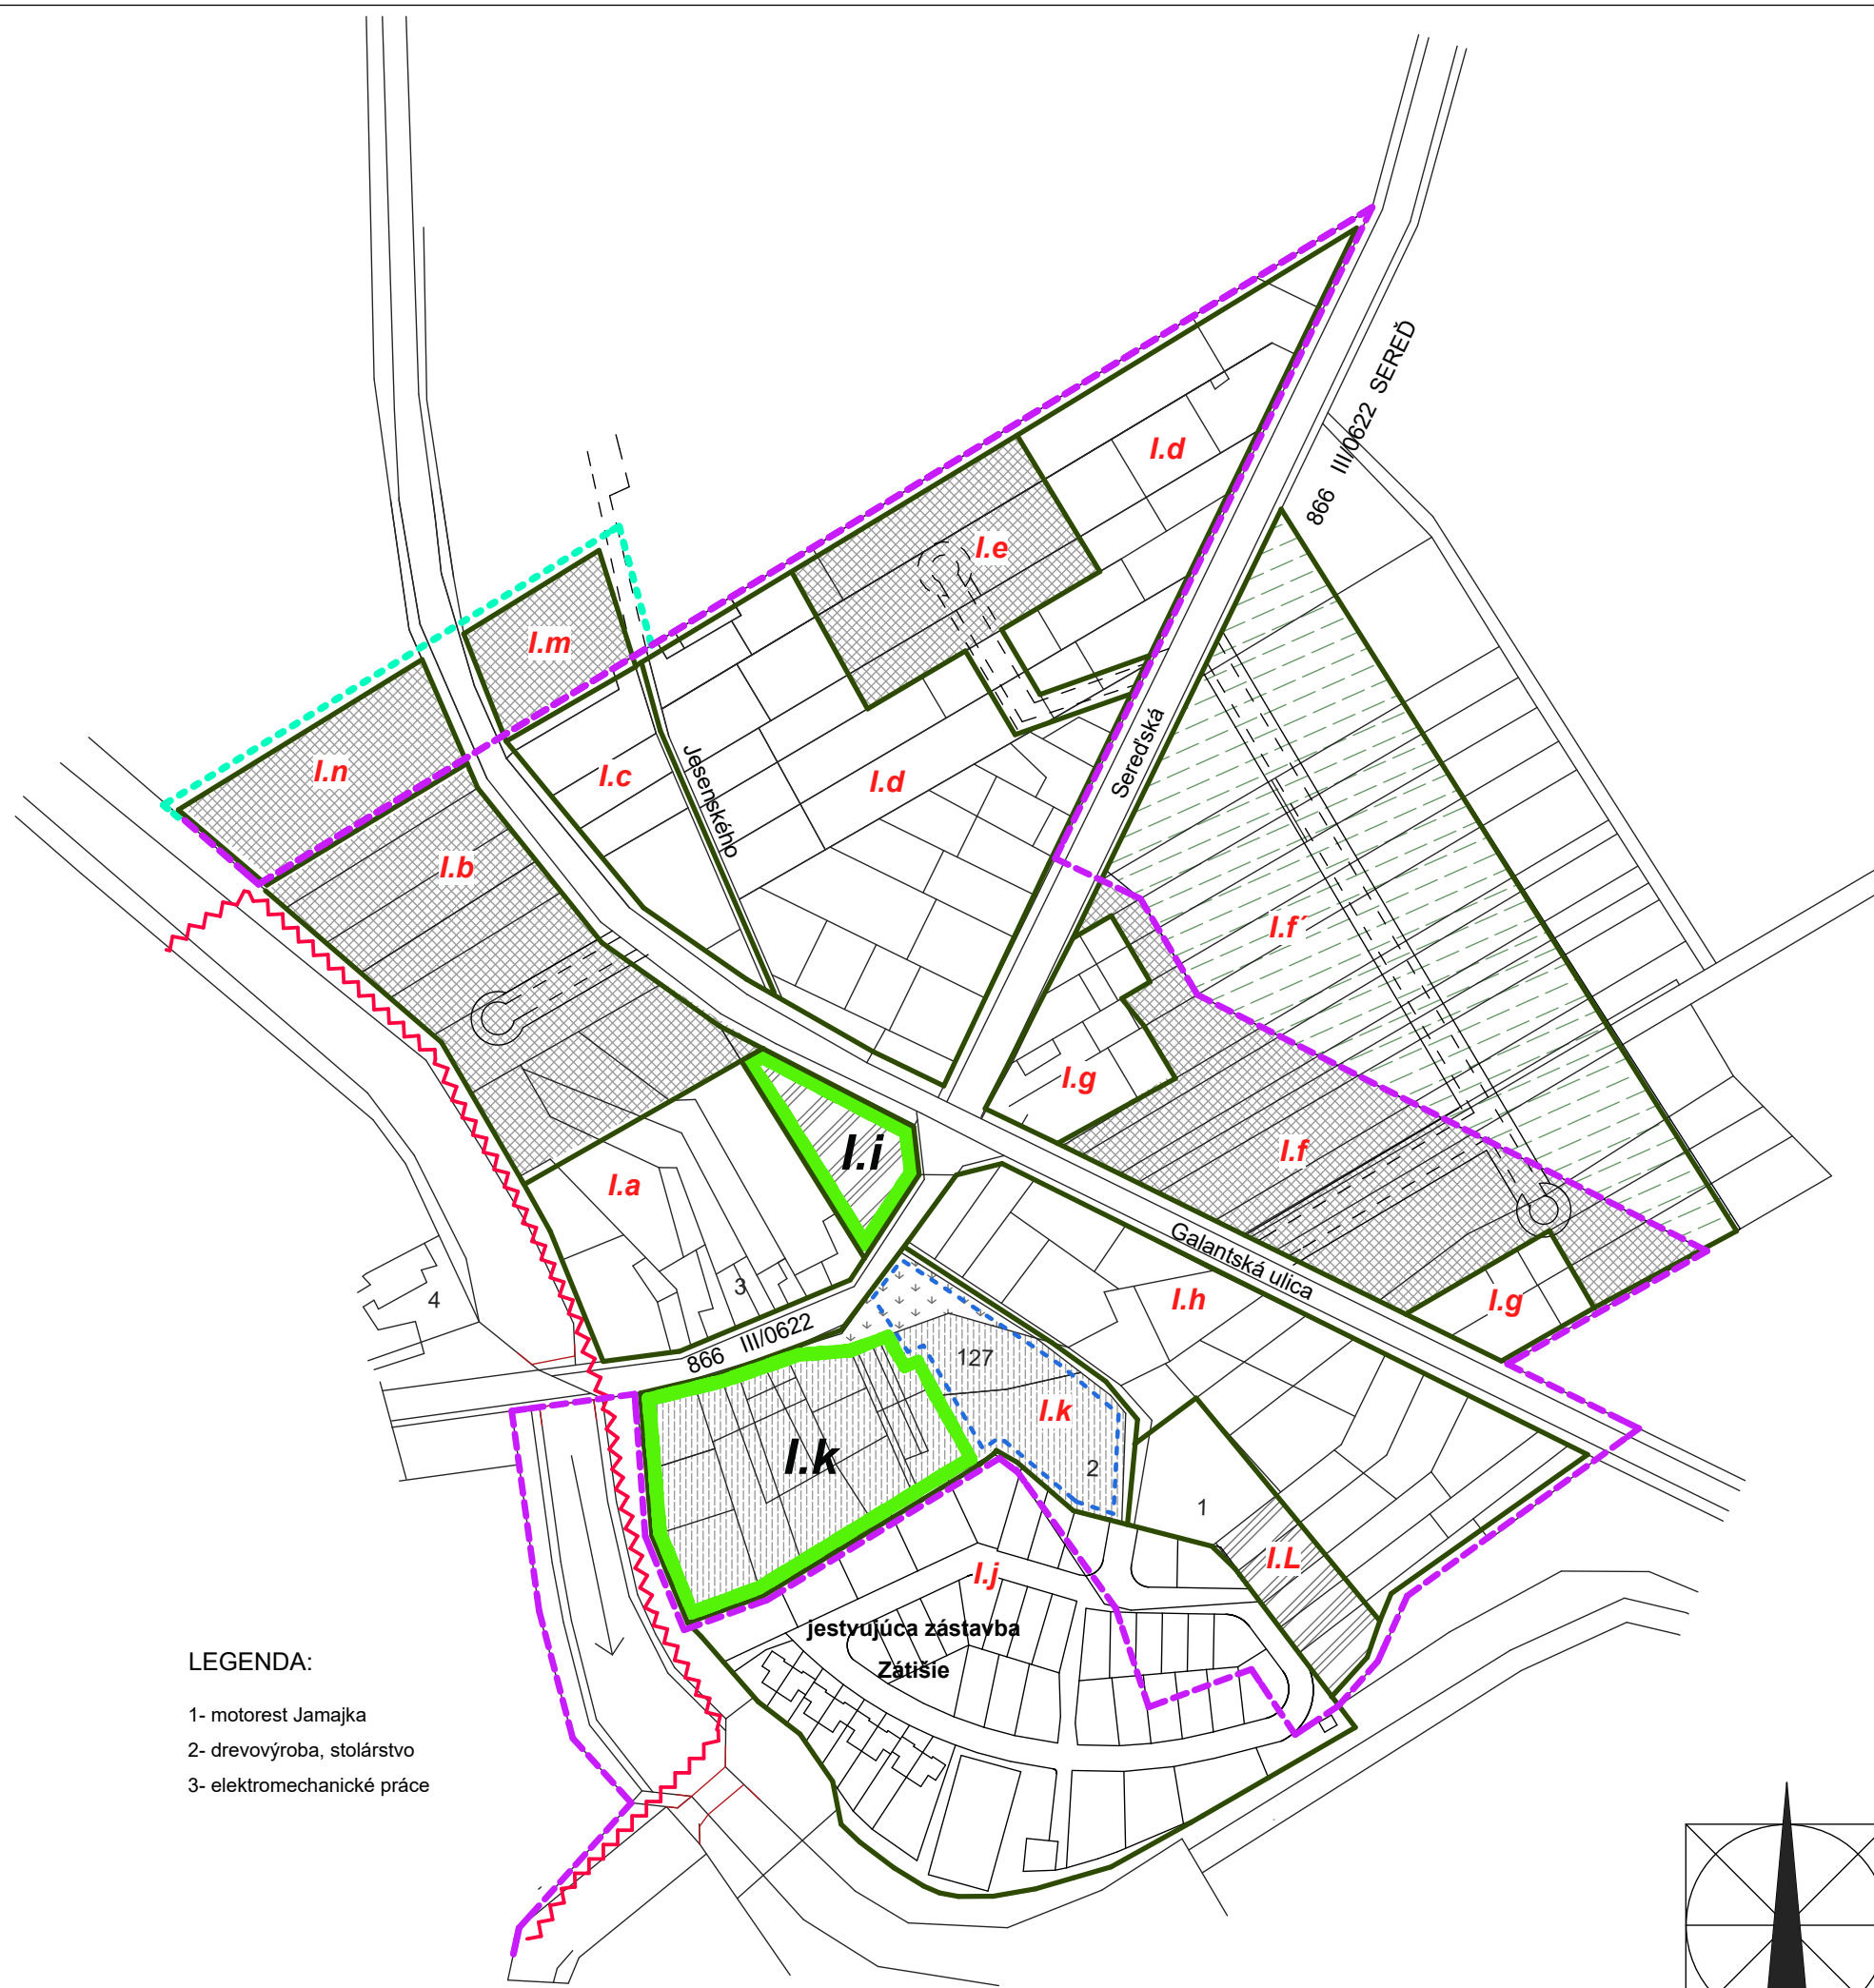

LEGENDA:


- 1- motorest Jamajka
- 2- drevovýroba, stolárstvo
- 3- elektromechanické práce

- Hranica zastavaného územia
- Hranica lokality
- Návrh hranice zastavaného územia
- Plochy navrhovanej občianskej vybavenosti
- Navrhovaná nízkopodlažná zástavba - rodinné domy
- Navrhovaná nízkopodlažná zástavba - bytové domy
- Plocha verejnej zelene
- Výhľad
- Navrhovaná komunikácia
- ~~~~~ CMZ

členenie lokality

- I.a - Nízkopodlažná obytná zástavba jestvujúca - rodinné domy
- I.b - Nízkopodlažná obytná zástavba - rodinné domy - návrh
- I.c - Nízkopodlažná obytná zástavba jestvujúca - rodinné domy
- I.d - Nízkopodlažná obytná zástavba jestvujúca - rodinné domy
- I.e - Nízkopodlažná obytná zástavba - rodinné domy - návrh
- I.f - Nízkopodlažná obytná zástavba - rodinné domy - návrh
- I.f' - Nízkopodlažná obytná zástavba - rodinné domy - výhľad
- I.g - Nízkopodlažná obytná zástavba jestvujúca - rodinné domy
- I.h - Nízkopodlažná obytná zástavba jestvujúca - rodinné domy
- I.i - Územie občianskej vybavenosti do 2.NP - návrh
- I.j - Nízkopodlažná obytná zástavba jestvujúca - rodinné domy
- I.k - Nízkopodlažná obytná zástavba - bytové domy do 2.NP - návrh
- I.l - Územie občianskej vybavenosti do 2.NP
- I.m - Nízkopodlažná obytná zástavba - rodinné domy - návrh
- I.n - Nízkopodlažná obytná zástavba - rodinné domy - návrh

- Doplnok č.1/2010
- Hranica zmeny 2/2016

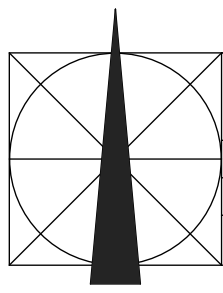

SPRACOVATEĽ PÔVODNÉHO ÚPN-M A DOPLNKU 1/2010 : ING.ARCH. PETER ŽALMAN, CSc.

Závazná časť ÚPN - mesta Sládkovičovo január 2017	NÁVRH ZMENA 2/2016
OBJEDNÁVATEĽ: MESTO SLÁDKOVIČOVO SPRACOVATEĽ: ING.ARCH.PETER ODNAGA, ING.ARCH.TAMARA ČENDULOVÁ	1.
REGULATÍVY ZÁSTAVBY- ZÓNA I.	
M 1:2500	