

----- Hranica zastavaného územia

— Hranica lokality


----- Návrh hranice zastavaného územia



Jestvujúce areály občianskej vybavenosti



Navrhovaná nízkopodlažná zástavba - rodinné domy

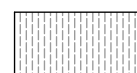


Navrhovaná nízkopodlažná zástavba - bytové domy



Plocha verejnej zelene

— Hranica zmeny 2/2016

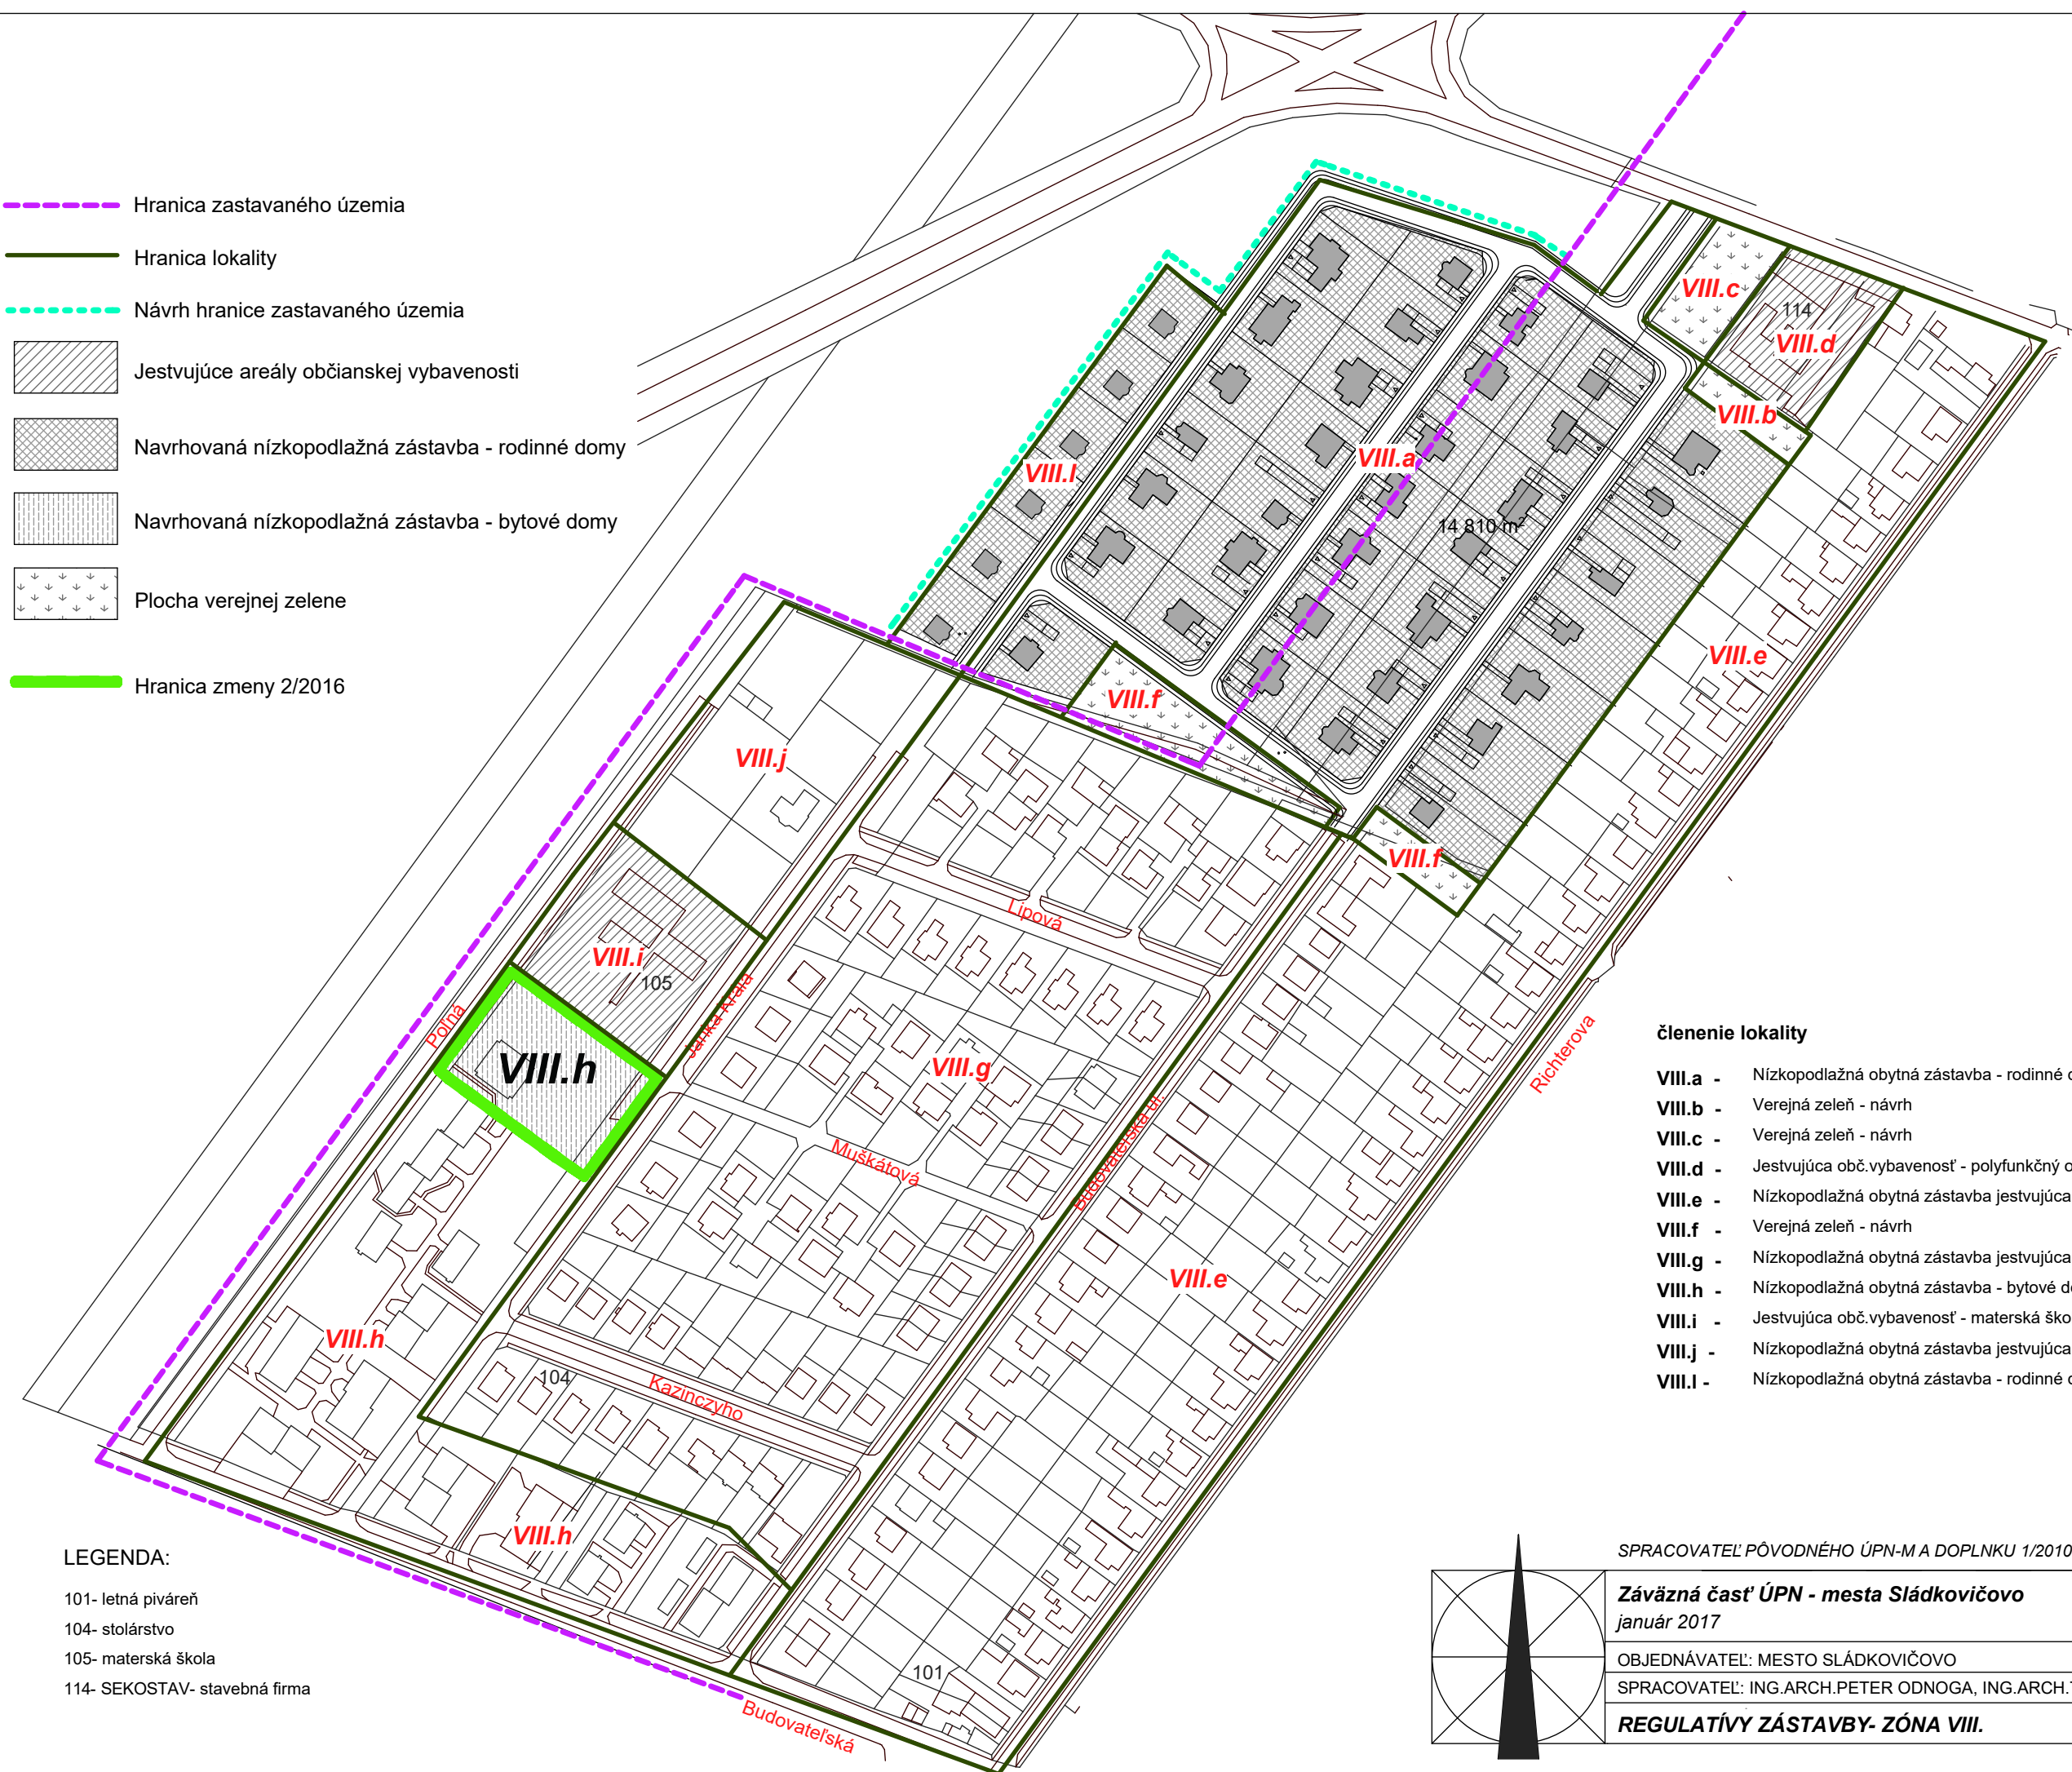


členenie lokality

- VIII.a - Nízkopodlažná obytná zástavba - rodinné domy - návrh
- VIII.b - Verejná zeleň - návrh
- VIII.c - Verejná zeleň - návrh
- VIII.d - Jestvujúca obč.vybavenosť - polyfunkčný objekt do 2.NP
- VIII.e - Nízkopodlažná obytná zástavba jestvujúca - rodinné domy
- VIII.f - Verejná zeleň - návrh
- VIII.g - Nízkopodlažná obytná zástavba jestvujúca - rodinné domy
- VIII.h - Nízkopodlažná obytná zástavba - bytové domy do 4.NP - návrh
- VIII.i - Jestvujúca obč.vybavenosť - materská škola
- VIII.j - Nízkopodlažná obytná zástavba jestvujúca - rodinné domy
- VIII.l - Nízkopodlažná obytná zástavba - rodinné domy - návrh

LEGENDA:

- 101- letná piváreň
- 104- stolárstvo
- 105- materská škola
- 114- SEKOSTAV- stavebná firma

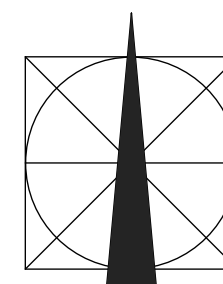

SPRACOVATEĽ PŮVODNÉHO ÚPN-M A DOPLNKU 1/2010 : ING.ARCH. PETER ŽALMAN, CSc.

Závazná časť ÚPN - mesta Sládkovičovo
január 2017

NÁVRH
ZMENA 2/2016

OBJEDNÁVATEĽ: MESTO SLÁDKOVIČOVO
SPRACOVATEĽ: ING.ARCH.PETER ODNAGA, ING.ARCH.TAMARA ČENDULOVÁ

REGULATÍVY ZÁSTAVBY- ZÓNA VIII.

M 1:2500

8.