
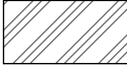
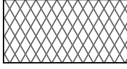
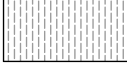


LEGENDA:

99 - nákladná doprava
100 - stavebné stolárstvo

- Hranica zastavaného územia
- Hranica lokality
- Návrh hranice zastavaného územia
-  Plochy navrhovanej občianskej vybavenosti
-  Plocha územia určeného na prestavbu
-  Navrhovaná nízkopodlažná zástavba - rodinné domy
-  Navrhovaná nízkopodlažná zástavba - bytové domy
-  Plocha verejnej zelene
- Hranica zmeny 2/2016

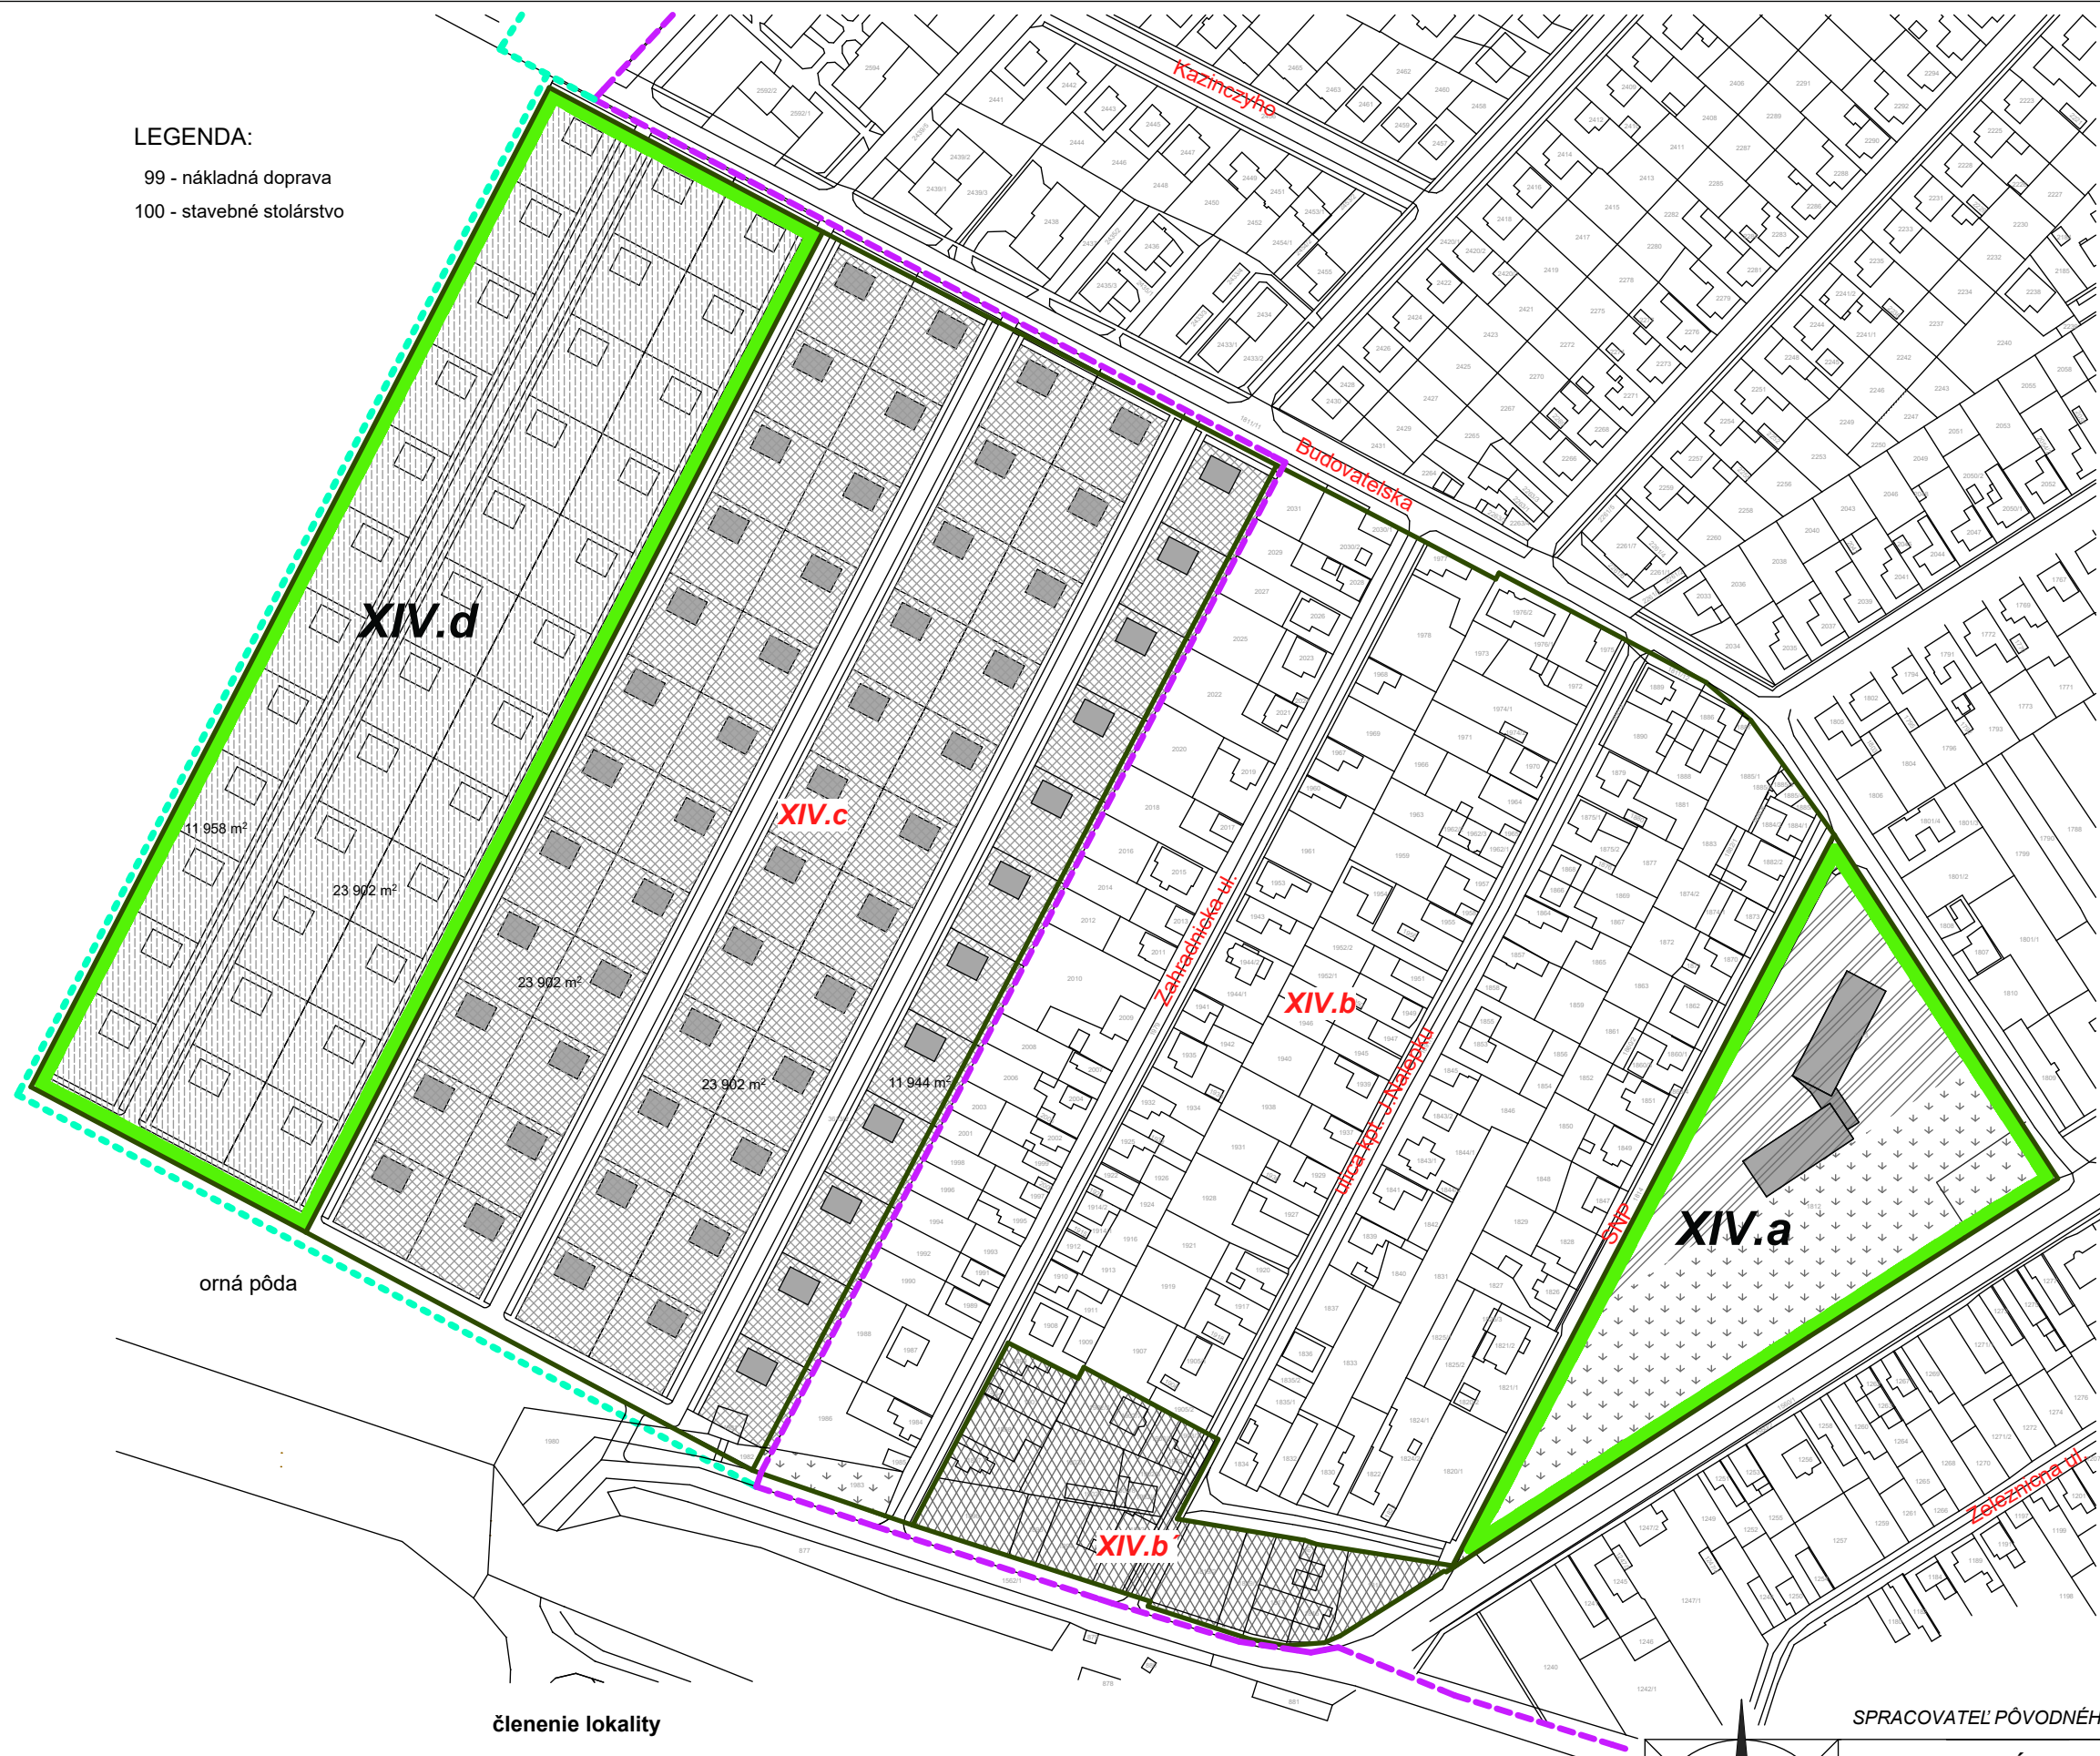

členenie lokality

- XIV.a** - Občianska vybavenosť do 4.NP + verejná zeleň - návrh
- XIV.b** - Nízkopodlažná obytná zástavba jestvujúca - rodinné domy
- XIV.b'** - Nízkopodlažná obytná zástavba /rodinné a bytové domy/ s občianskou vybavenosťou do 2.NP - návrh
- XIV.c** - Nízkopodlažná obytná zástavba - rodinné domy - návrh
- XIV.d** - Nízkopodlažná obytná zástavba - bytové domy do 2.NP - návrh

SPRACOVATEĽ PÔVODNÉHO ÚPN-M A DOPLNKU 1/2010 : ING.ARCH. PETER ŽALMAN, CSc.

Závazná časť ÚPN - mesta Sládkovičovo
január 2017

NÁVRH
ZMENA 2/2016

OBJEDNÁVATEĽ: MESTO SLÁDKOVIČOVO
SPRACOVATEĽ: ING.ARCH.PETER ODNOGA, ING.ARCH.TAMARA ČENDULOVÁ

REGULATÍVY ZÁSTAVBY- ZÓNA XIV.

M 1:2500

14.