


- | | | |
|--------|---|--|
| XVII.a | - | Nízkopodlažná obytná zástavba - rodinné domy - vyhlad |
| XVII.b | - | Poľnohospodársky využívaná plocha |
| XVII.c | - | Výrobnopoľnohospodársky areál - nevyužitie hospodárstvo |
| XVII.d | - | Plochy športu - návrh |
| XVII.e | - | Nízkopodlažná obytná zástavba - rodinné domy - návrh |
| XVII.f | - | Nízkopodlažná obytná zástavba jestvujúca - rodinné domy |
| XVII.g | - | Nízkopodlažná obytná zástavba jestvujúca - rodinné domy |
| XVII.h | - | Výrobný areál jestvujúci |
| XVII.i | - | Nízkopodlažná obytná zástavba jestvujúca - rodinné domy |
| XVII.j | - | Nízkopodlažná obytná zástavba jestvujúca - bytové domy do 3.NP |
| XVII.k | - | Nízkopodlažná obytná zástavba - rodinné domy - návrh |
| XVII.l | - | Výrobný areál jestvujúci |
| XVII.m | - | Výrobný areál jestvujúci |

členenie lokality

- | | |
|----|-----------------------------------|
| 1 | bytový dom 3-podlažný, 12b.j. |
| 2 | rodinný dom |
| 3 | bytový dom 3-podlažný, 6b.j. |
| 4 | bytový dom 3-podlažný, 8b.j. |
| 5 | bytový dom 3-podlažný, 6b.j. |
| 6 | rodinný 2-dom |
| 7 | rodinný 2-dom |
| 8 | nevyužitá hospod. budova |
| 9 | nevyužitá hospod. budova |
| 10 | siló |
| 11 | administratívna budova 2-podlažná |
| 12 | skleník |
| 13 | skladová hala |
| 14 | prízemné garáže |
| 15 | radové rodinné domy-5 b.j. |
| 16 | bytový dom 2-podlažný, 8b.j. |
| 17 | skleník |
| 18 | skladová hala |
| 19 | skladová hala |
| 20 | skladová hala |

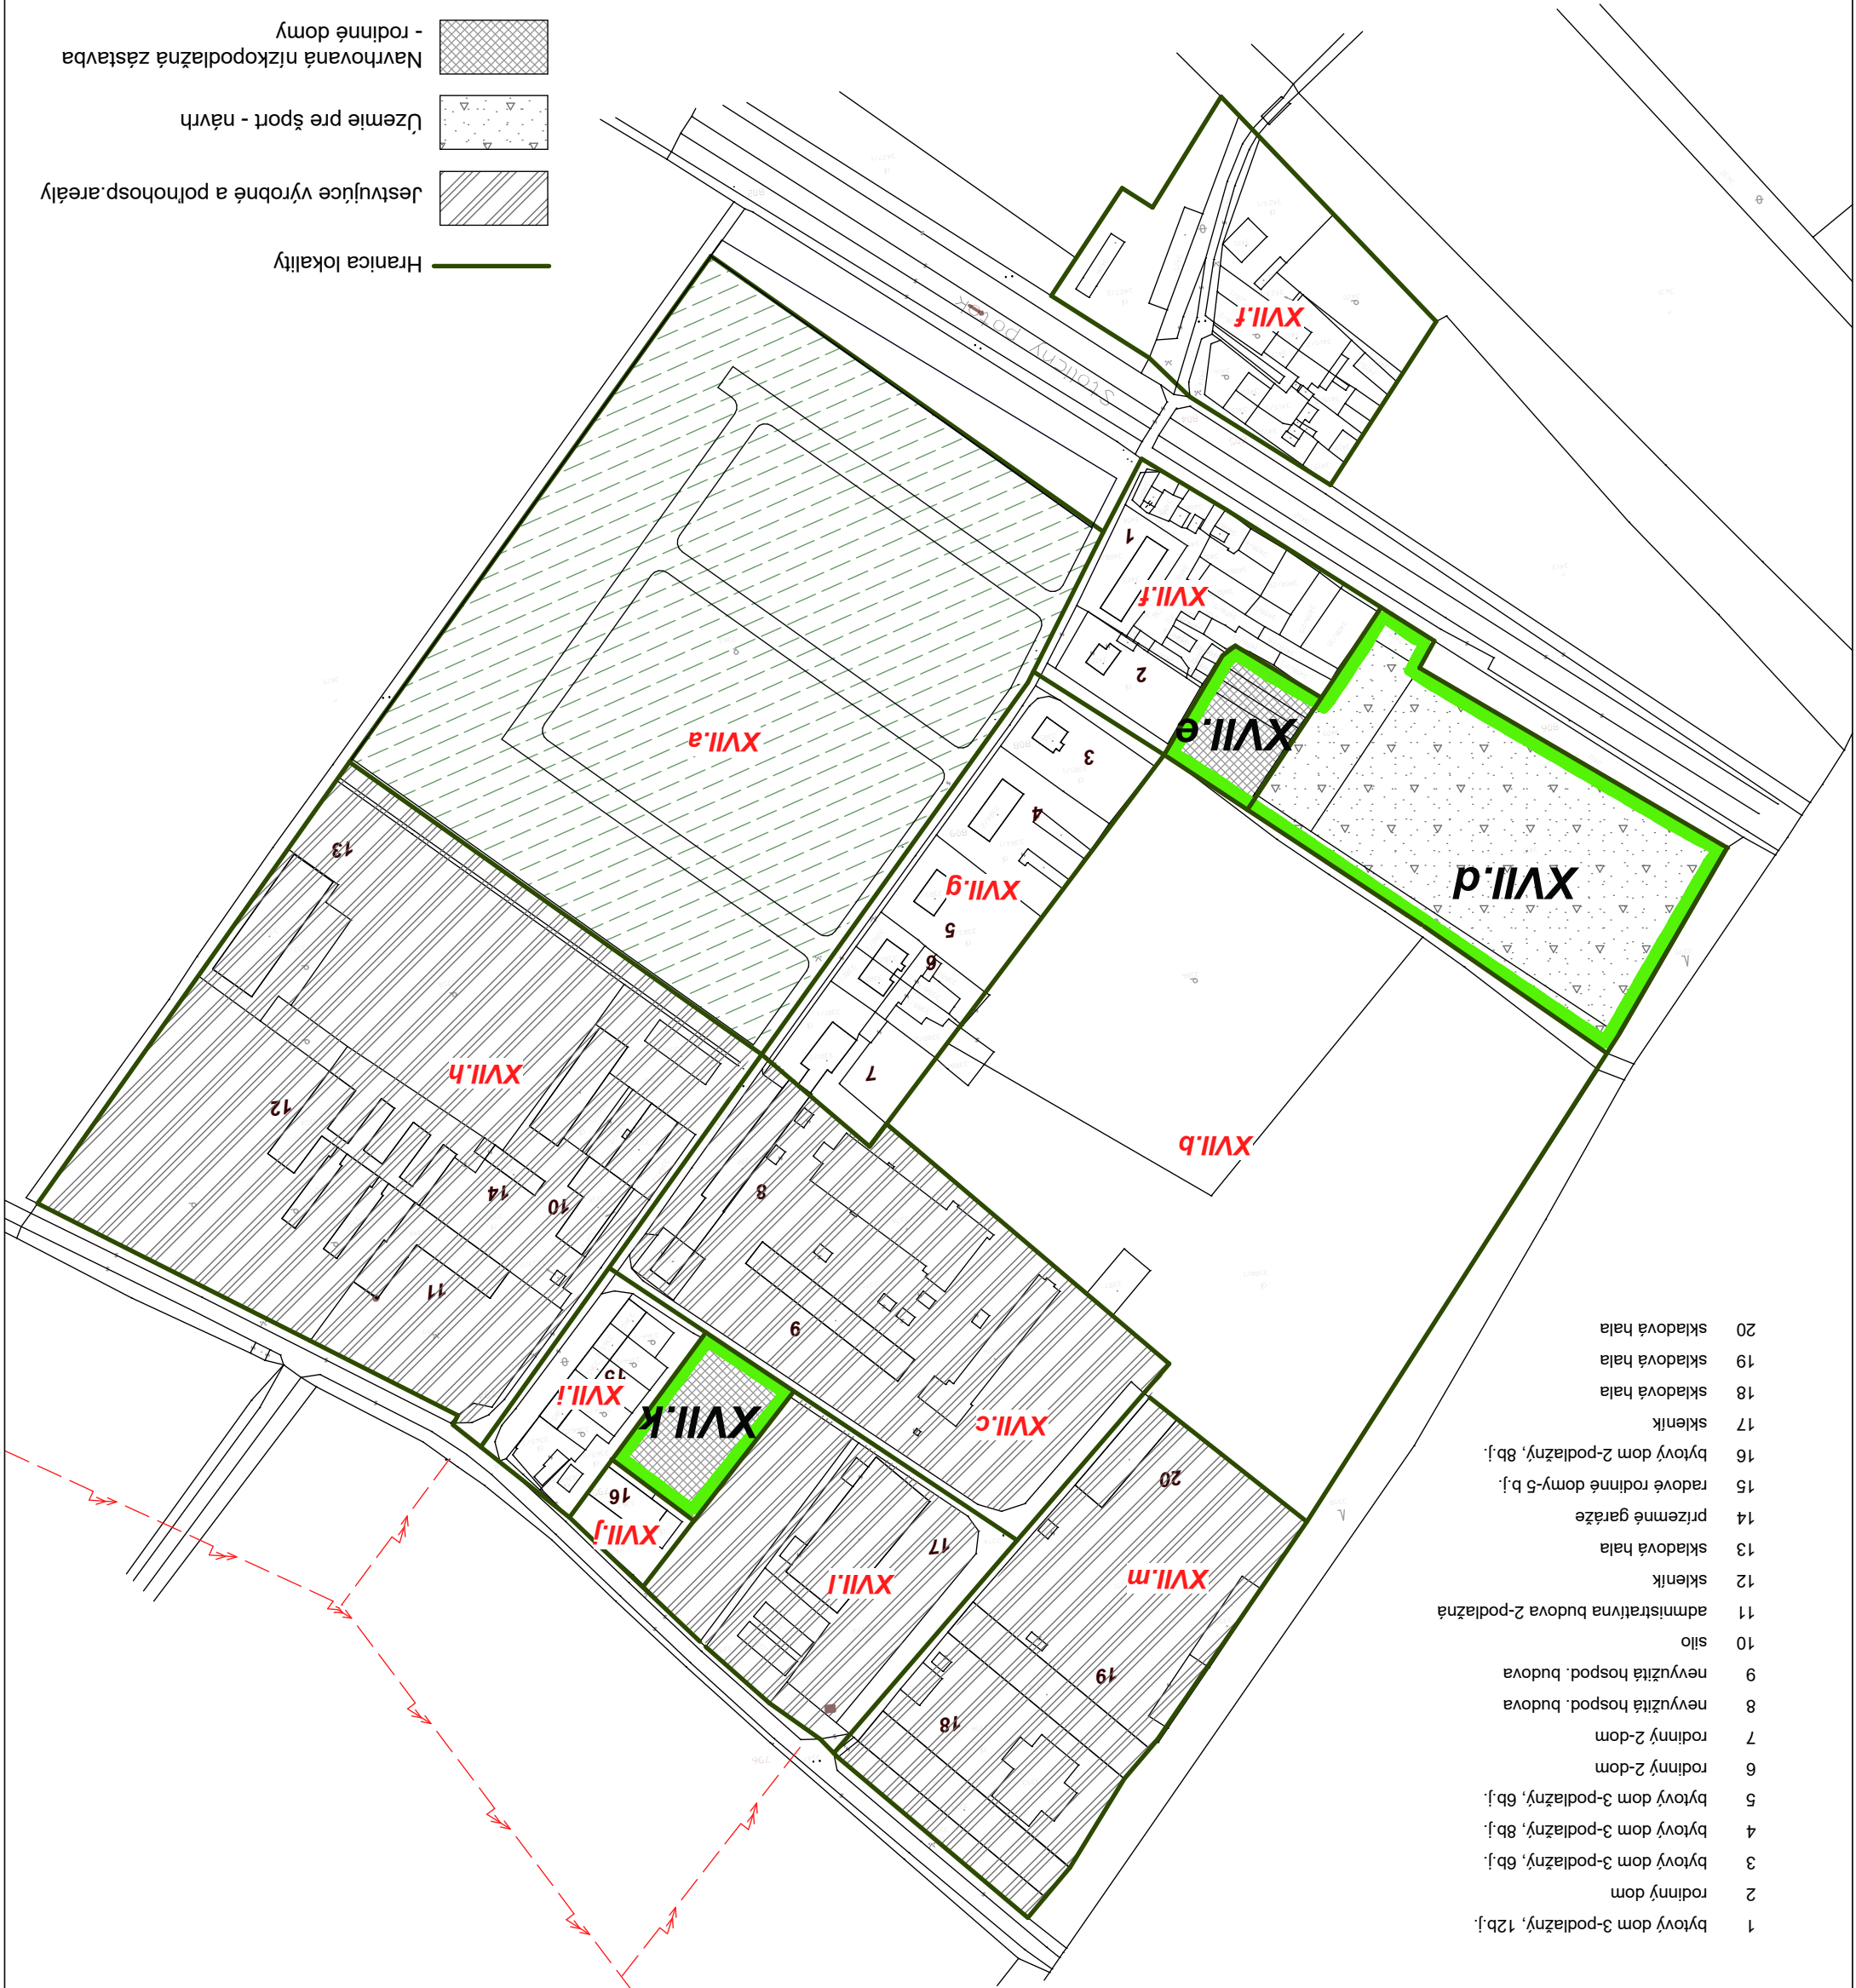

_____ Hranica lokality


jestvující výrobně a polnohosp.areály

Územie pre šport - návrh

Navrhovaná nízkopodlažná zástavba	
- rodinné domy	

Výhled

Hranica zmeny 2/2016

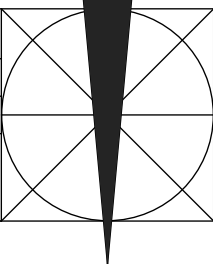

Závažná časť ÚPN - mesta Sládkovičovo
január 2017
NAVRH
ZMENA 2/2016

január 2017

Závazná časť UPN - mesta Sládkovičovo

OBJEDNÁVATEL: MESTO SLÁDKOVIČOVO
SPRACOVATEL: ING.ARCH.PETER ODNOGA, ING.ARCH.TAMARA ČENDULOVA

REGULATIVY ZASTAVBY-ZONA XVII. **M 1:2500**

17.

NAVRH
2/2016

SPRACOVATEĽ PŮVODNÉHO ÚPN-M A DOPLNKU 1/2010 : ING.ARCH. PETER ZALMAN, CSc.