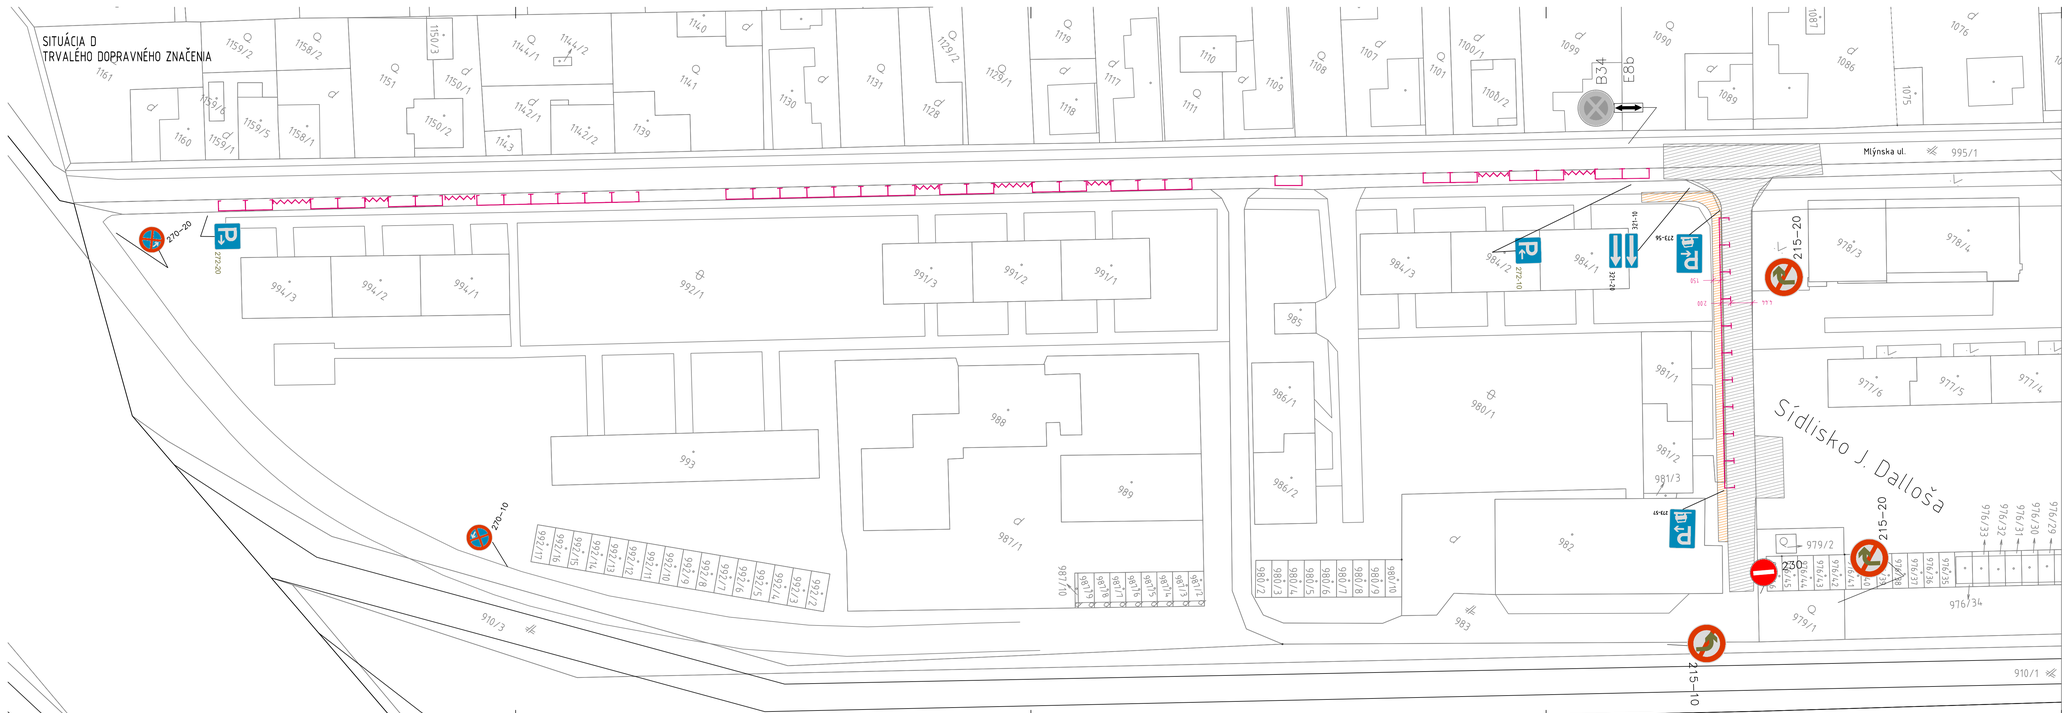

Legenda dopravného značenia:

260–30 navrhované dopravné značenie

B34 / E8b existujúce dopravné značenie
pôvodné označenie

- INŽINIERSKE SIETE SÚ ZAMERANÉ LEN ORIENTAČNE, PRESNÚ POLOHU SIETÍ VYTÝČIŤ PRI REALIZÁCII STAVBY
- DIELO SLÚŽI VÝLUČNE PRE ÚČELY UVEDENEJ STAVBY.
- VÝROBA KÓPIÍ DIELA, ALEBO JEHO ČASTÍ, AKO AJ POUŽITIE NA INÉ ÚČELY, AKO PRE UVEDENÚ STAVBU SÚ BEZ SÚHLASU AUTOROV ZAKÁZANÉ.
- PROJEKTANT NENESIE ŽIADNU ZODPOVEDNOSŤ ZA ZMENY USKUTOČNENÉ BEZ JEHO PÍSOMNÉHO SÚHLASU !!
- ZHOTOVITEĽ JE POVINNÝ O ZISTENÝCH CHYBÁCH V DOKUMENTÁCII NEODKLADNE INFORMOVAŤ PROJEKTANTA A -REŠIŤ ICH NÁPRAVU PO KONZULTÁCII S NÍM !!
- ZHOTOVITEĽ JE POVINNÝ ZMENY A ÚPRAVY KONŠTRUKČNÉHO RIEŠENIA A -NAVRHNUTÝCH DETAILOV KONZULTOVAŤ S -PROJEKTANTOM !!
- ZHOTOVITEĽ JE POVINNÝ SKUTOČNÉ ROZMERY SKONTROLOVAŤ NA STAVBE A O -PRÍPADNÝCH NEZROVNALOSTIACH S -PROJEKTOVOU DOKUMENTÁCIOU NEODKLADNE INFORMOVAŤ PROJEKTANTA !!

HLAVNÝ INŽINIER PROJEKTU: ING. FRANTIŠEK TÓTH	ZODPOVEDNÝ PROJEKTANT: ING. FRANTIŠEK TÓTH	VYPRACOVAL: ING. FRANTIŠEK TÓTH	BSF-PROJECT,S.R.O. PROJEKČNÁ INŽINIERSKOVÝ ATELIÉR Mlynárska 5271/4, Jelka, 905 23 IČO: 53 370 376 DIČ: 2121347338
INVESTOR: Mesto Sládkovičovo, Fučíkova ul. č.329, 925 21 Sládkovičovo			
MIESTO STAVBY: Sládkovičovo, KÚ Sládkovičovo			
NÁZOV STAVBY: ZMENA ORGANIZÁCIE DOPRAVY V MESTE SLÁDKOVIČOVO	PROFESIA: DOPRAVA FORMÁT: SvA4 DÁTUM: 01/2024	Č. PARE	PRÍLOHA A POPIS:
STAVEBNÝ OBJEKT: TRVALÉ DOPRAVNÉ ZNAČENIE	Č. ZÁK.: 001/2024 SP STUPEŇ: DSP	Č. DOKUMENTU: 5	
DOKUMENT: SITUÁCIA TDZ, MLYNSKÁ - SÍDLISKO J. DALLOŠA	MIERKA: 1500		