



Mierová ulica by sa upravila na jednosmernú od vjazdu z Pionierskej ulice k výjazdu na Budovateľskú ulicu. Richterova ulica by sa upravila na jednosmernú od vjazdu z Budovateľskej ulice po výjazd na Pioniersku ulicu. Spojnicou Richterovej a Mierovej je Krátka ulica, ktorá by bola obojsmernou.

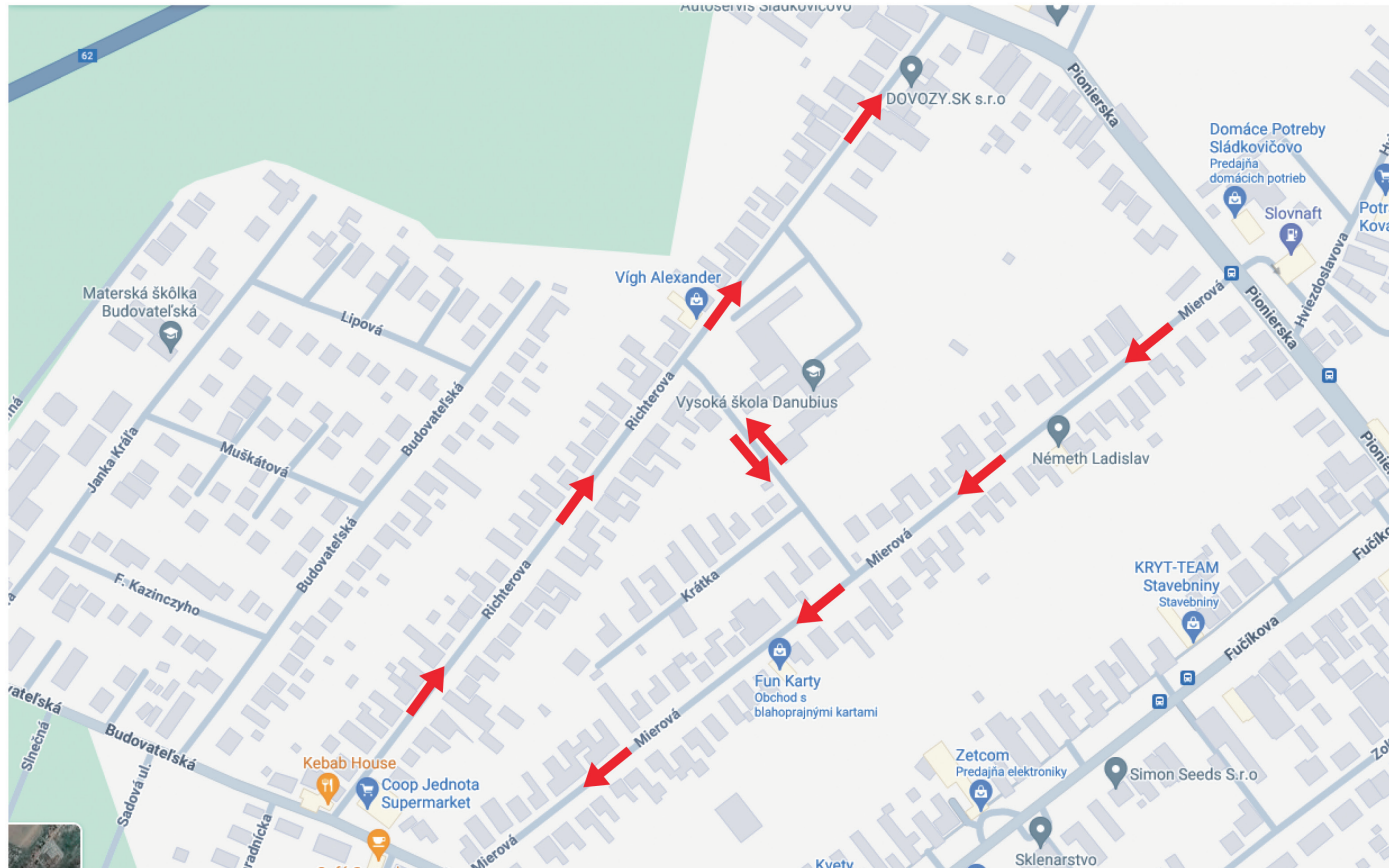


Na Cukrovarskej ulici je navrhnuté zariadenie priechodu pre chodcov pri administratívnej budove cukrováru.

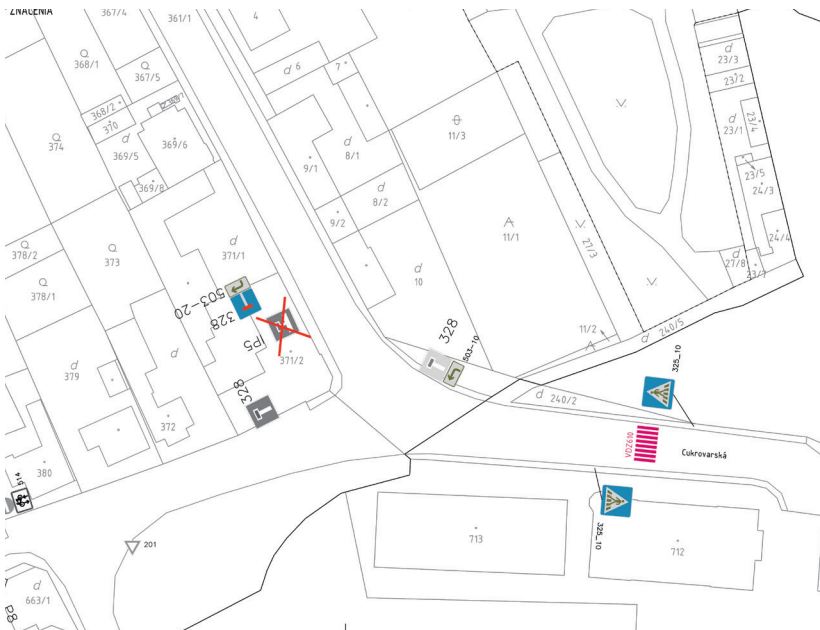

Pripomienky k návrhu zmeny organizácie dopravy môžete posilať mailom na sladkovicovo@sladkovicovo.sk do 31. mája 2024.


Mesto Sládkovičovo oznamuje občanom, že na základe podnetov od občanov a členov komisie výstavby, dopravy a životného prostredia bol vypracovaný dopravný projekt s názvom „Návrh zmeny organizácie dopravy v meste Sládkovičovo“, ktorý navrhuje úpravu a doplnenie dopravného značenia na vybraných miestach a úsekoch ulíc v meste Sládkovičovo. Daný projekt bol odsúhlasený komisiou a následne prerokovaný a predbežne odsúhlasený Mestským zastupiteľstvom v Sládkovičove uznesením č. 220/MZ-2024. Na základe tohto uznesenia sa dáva tento návrh na vedomie občanom s tým, že sa môžu k danému návrhu vyjadriť písomne do 31. 05. 2024. Po zosumarizovaní prijatých pripomienok od občanov komisia vyhodnotí pripomienky a dá finálny návrh na zavedenie, resp. nezavedenie navrhovaných zmien. Mestské zastupiteľstvo na ďalšom zasadnutí rozhodne o zavedení, resp. nezavedení týchto zmien do praxe.

Hviezdoslavova ulica by sa upravila na jednosmernú od futbalového ihriska Slavoj smerom k Abrahámskej ulici po križovatku k Štvrti Marína. Obojsmernou by bola od Pionierskej ulice po odbočku na futbalové ihrisko Slavoj a od križovatky k Štvrti Marína po výjazd na Abrahámsku ulicu.

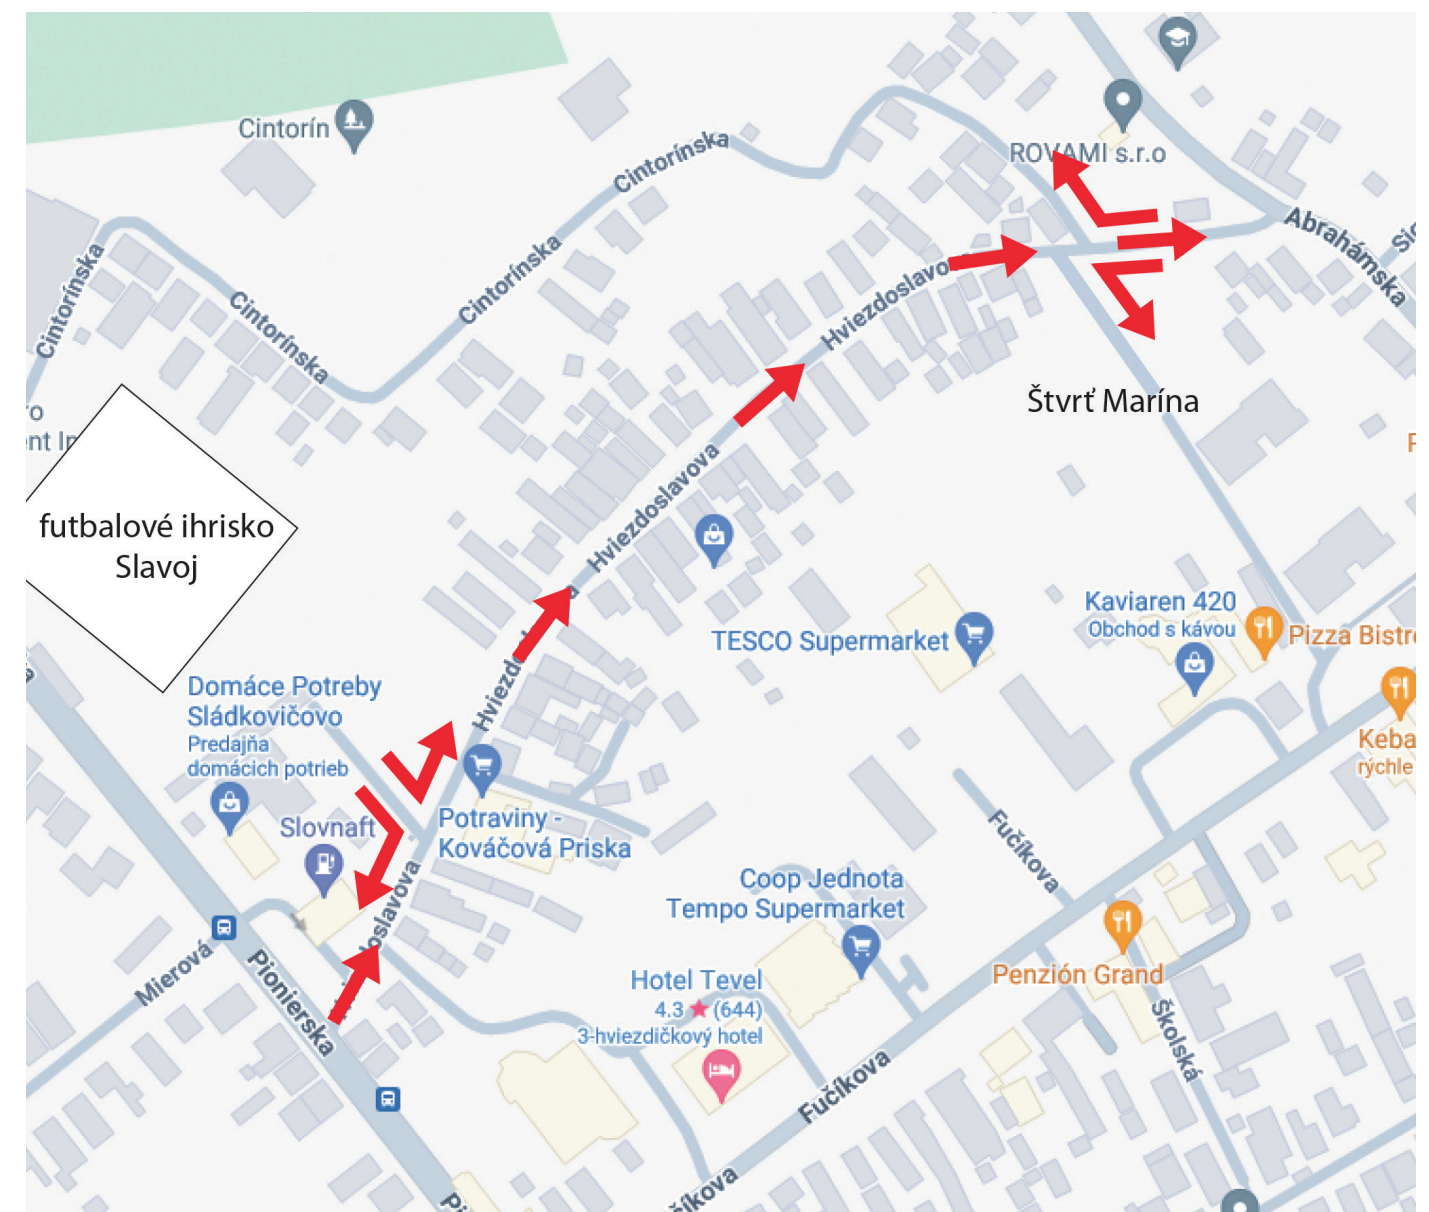


L2 - Záhradnícka ulica, ulica Kpt. Nálepku

Záhradnícka ulica by sa upravila na jednosmernú smerom od vjazdu z Fučíkovej ulice k výjazdu na Budovateľskú ulicu. Ulica Kpt. Nálepku by sa upravila na jednosmernú smerom od vjazdu z Budovateľskej ulice k výjazdu na Fučíkovu ulicu.

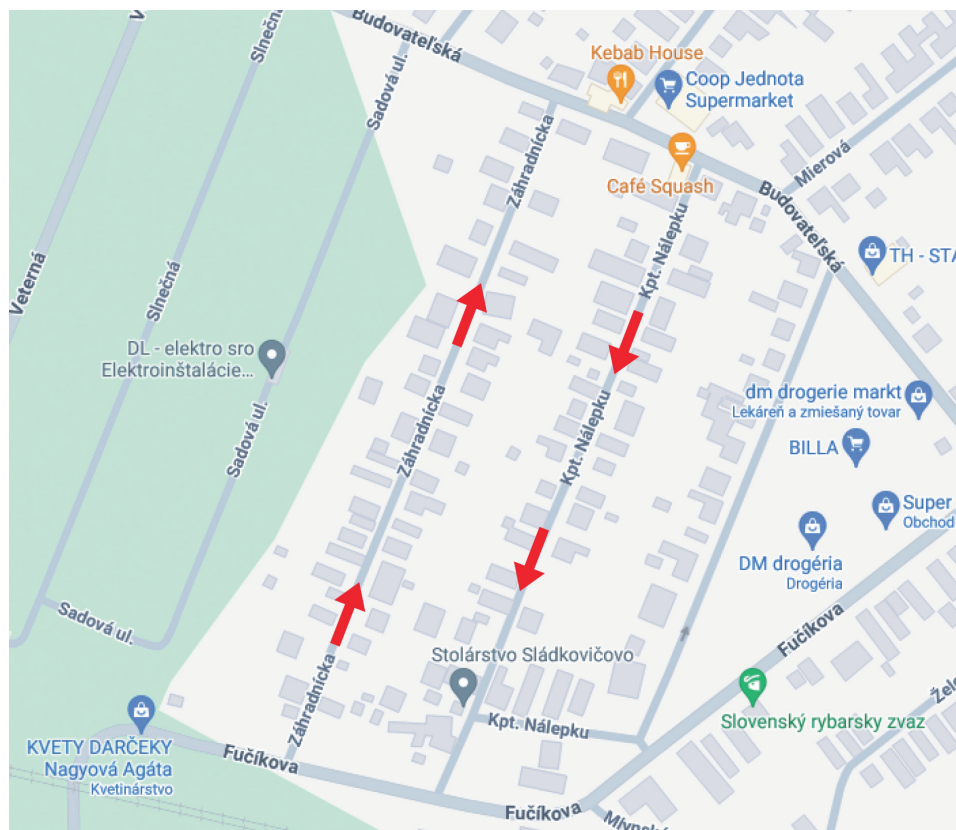

L3 - ulica F. Kazinczyho, Muškátová, Lipová

Ulice F. Kazinczyho, Muškátová a Lipová by boli označené ako vedľajšie cesty, Budovateľská ulica a ulica Janka Kráľa ako hlavné cesty.

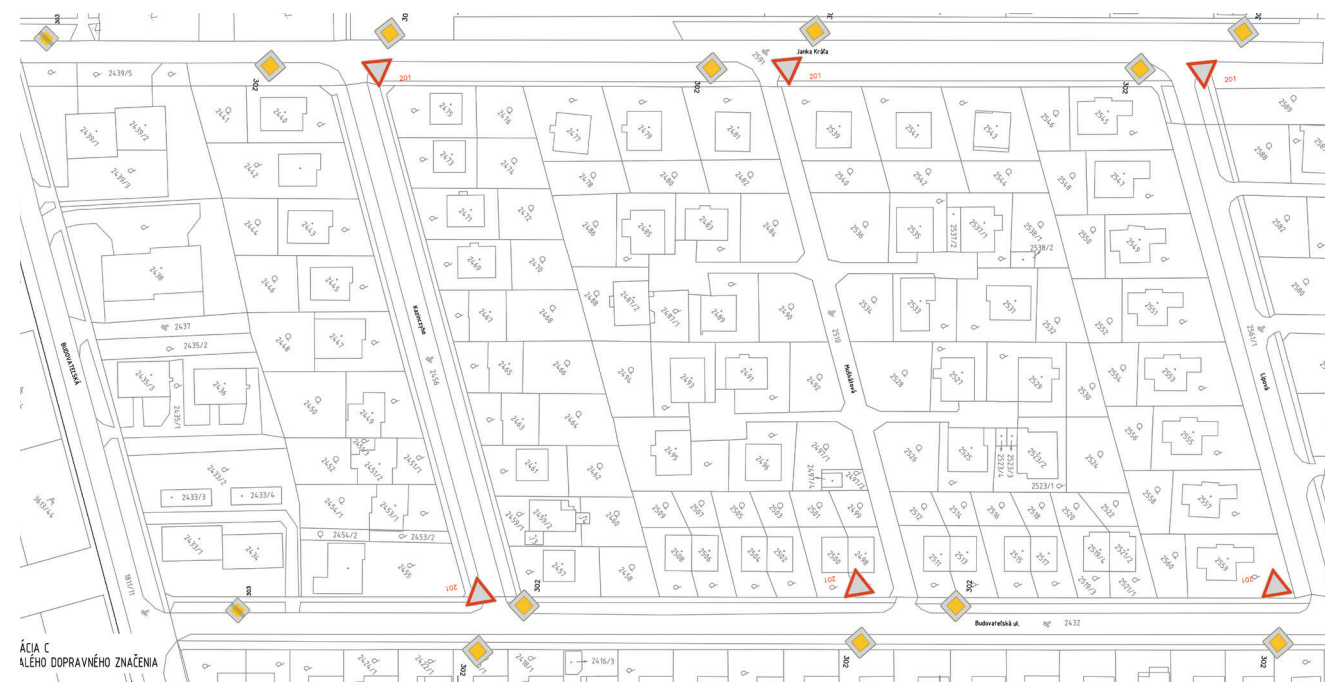

L4 - Mlynská ulica, Sídl. J. Dalloša

Na Mlynskej ulici by boli vyznačené parkovacie miesta. Čiastočné parkovanie na chodníku na komunikácii J. Dalloša by bolo riešené tak, aby na chodníku ostal voľný priestor 1,5 m. Komunikáciu J. Dalloša by v tom prípade bolo potrebné zjednosmerniť od vjazdu z Mlynskej ulice ku garážam, nakoľko by tam vznikol nedostatočný priestor na obojsmernú komunikáciu.

