


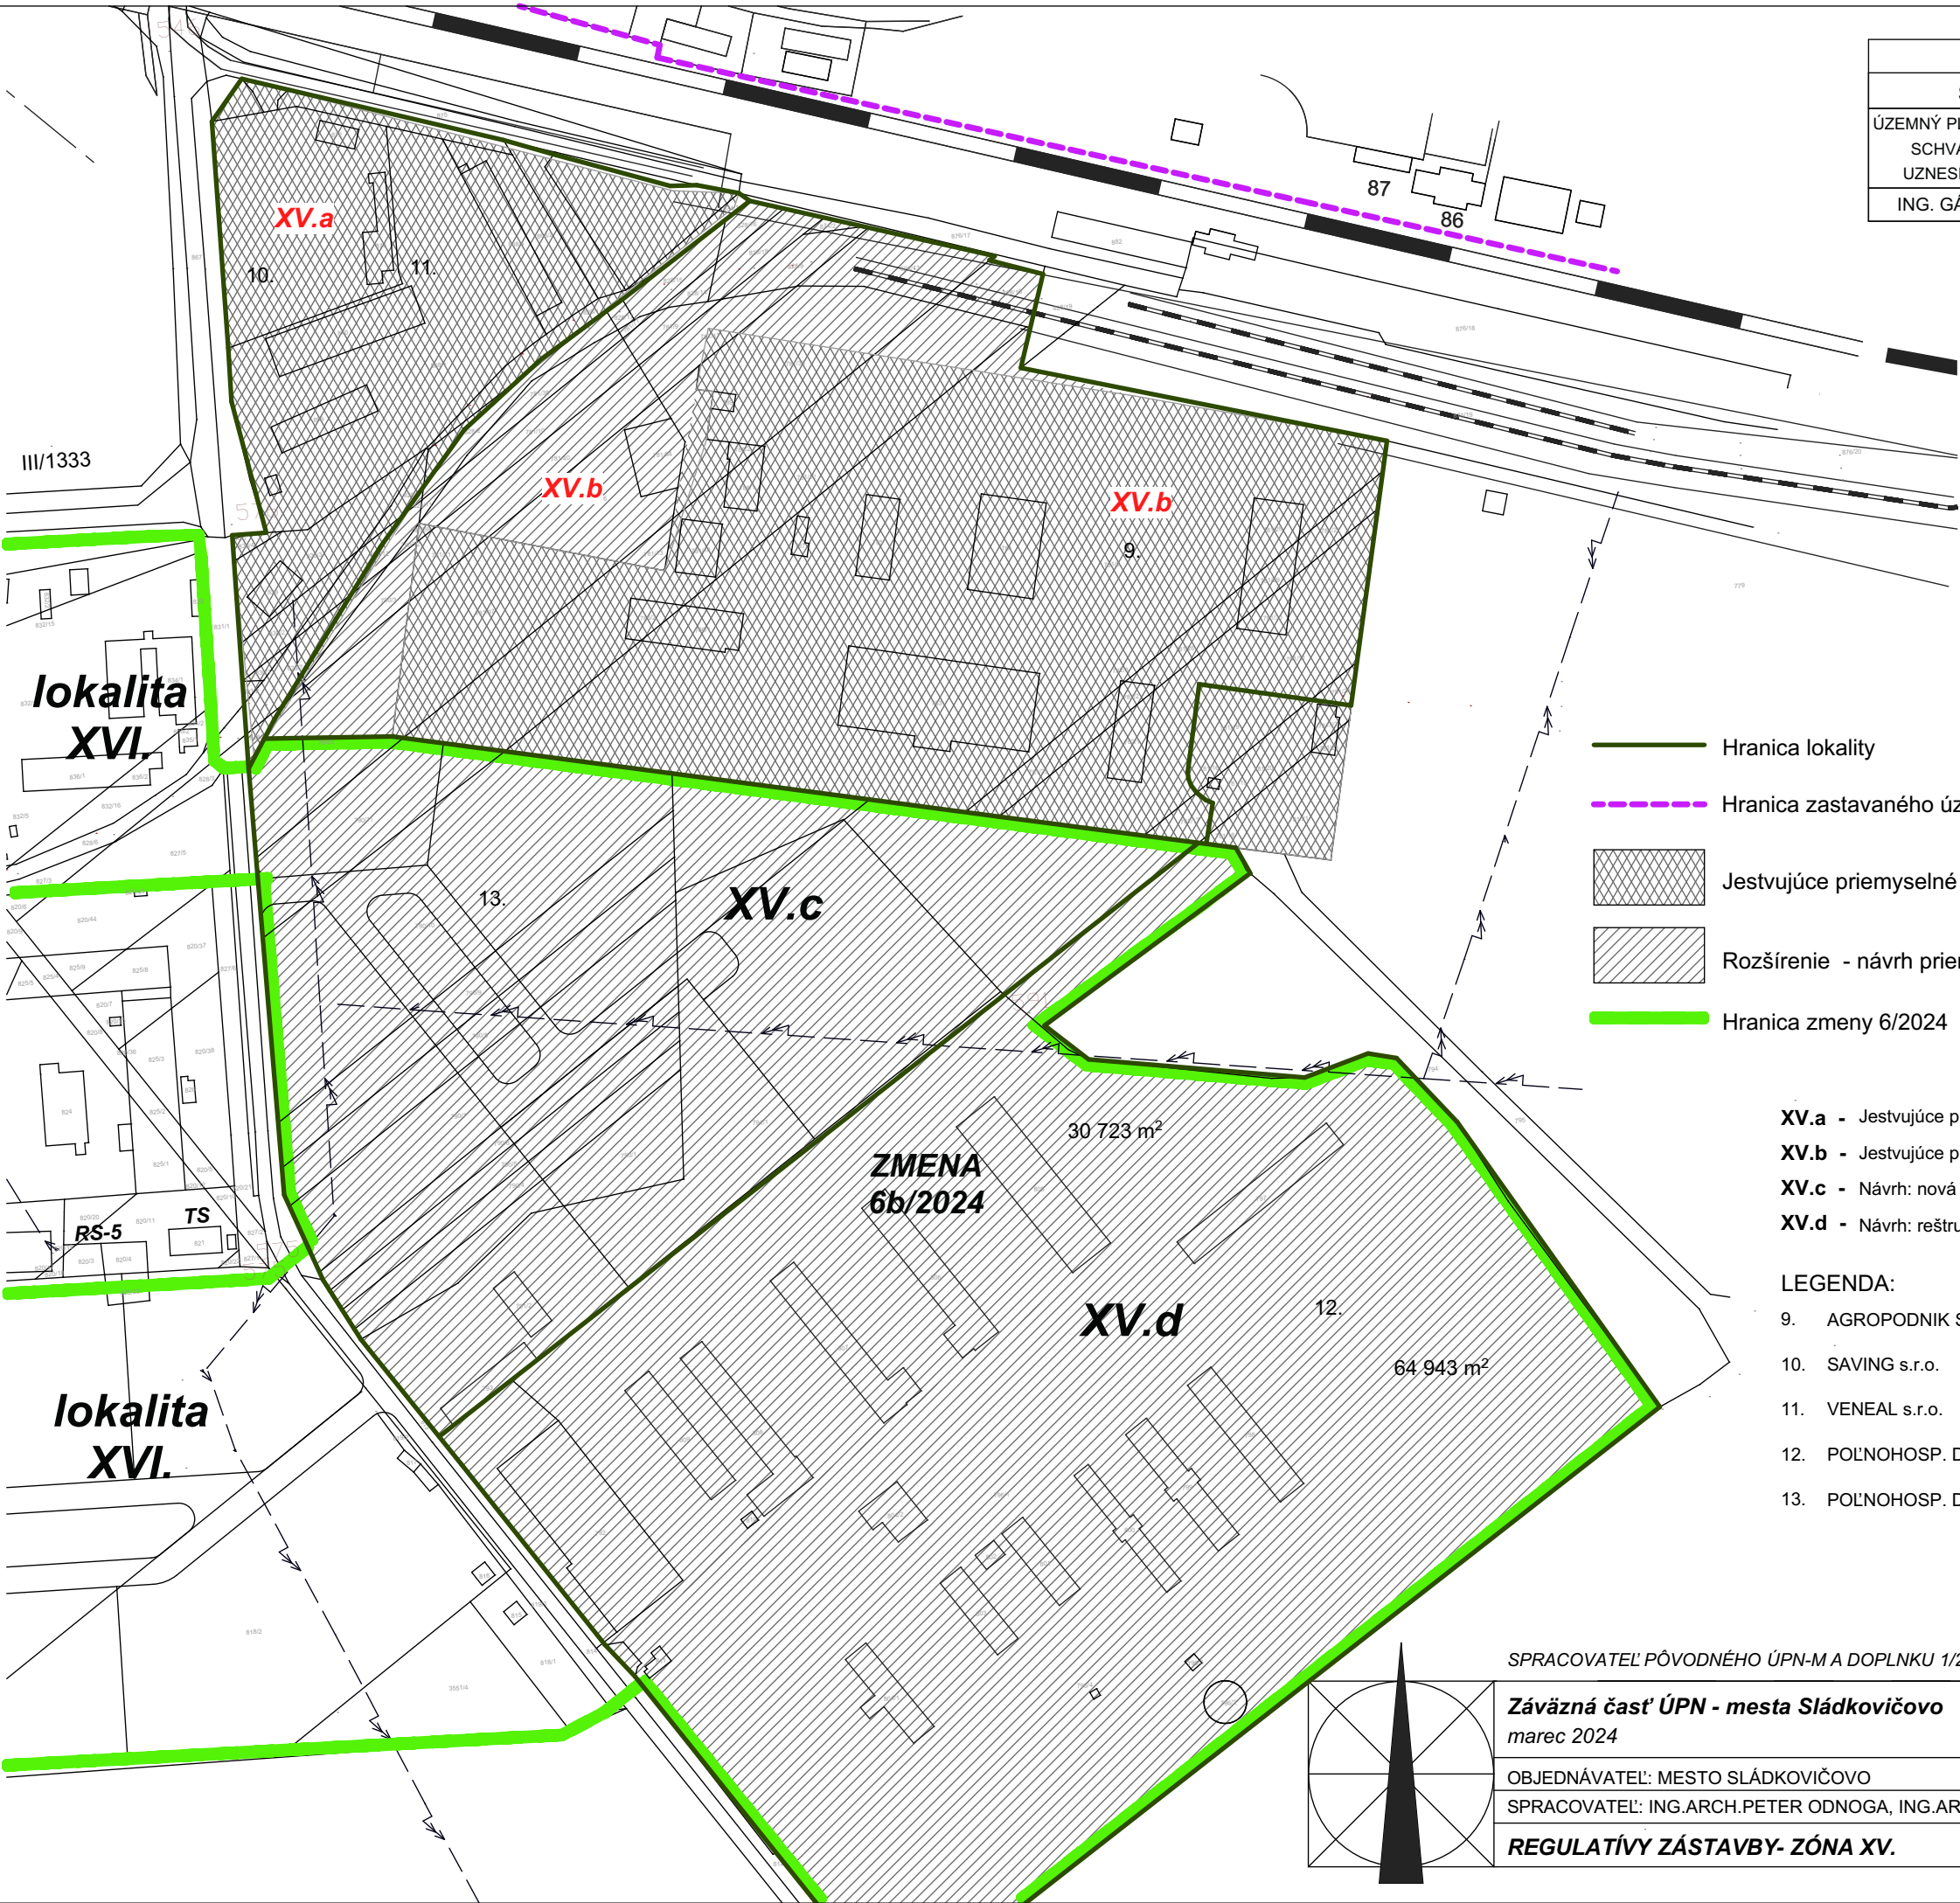

- Hranica lokality
- Hranica zastavaného územia
- Jestvujúce priemyselné areály s možnosťou rekonštrukcie
- Rozšírenie - návrh priemyselných areálov
- Hranica zmeny 6/2024

- XV.a - Jestvujúce priemyselné areály
- XV.b - Jestvujúce priemyselné areály
- XV.c - Návrh: nová priemyselná zástavba
- XV.d - Návrh: reštrukturalizácia areálu PD na priemyselnú zónu

- LEGENDA:
9. AGROPODNIK Sládkovičovo
10. SAVING s.r.o.
11. VENEAL s.r.o.
12. POĽNOHOSP. DRUŽSTVO Sládkovičovo v likvidácii
13. POĽNOHOSP. DRUŽSTVO "MÁJ"

SPRACOVATEĽ PÔVODNÉHO ÚPN-M A DOPLNKU 1/2010 : ING.ARCH. PETER ŽALMAN, CSc.

Záväzná časť ÚPN - mesta Sládkovičovo
marec 2024

ČISTOPIS
ZMENA 6/2024

OBJEDNÁVATEĽ: MESTO SLÁDKOVIČOVO

SPRACOVATEĽ: ING.ARCH.PETER ODNOGA, ING.ARCH.TAMARA ČENDULOVÁ

REGULATÍVY ZÁSTAVBY- ZÓNA XV.

M 1:2500