


**LEGENDA:**

- 99 - nákladná doprava
- 100 - stavebné stolárstvo

- Hranica zastavaného územia
- Hranica lokality
- Návrh hranice zastavaného územia
- Plochy navrhovanej občianskej vybavenosti
- Plocha územia určeného na prestavbu
- Navrhovaná nízkopodlažná zástavba - rodinné domy
- Navrhovaná nízkopodlažná zástavba - bytové domy
- Plocha verejnej zelene
- Hranica zmeny 5/2023

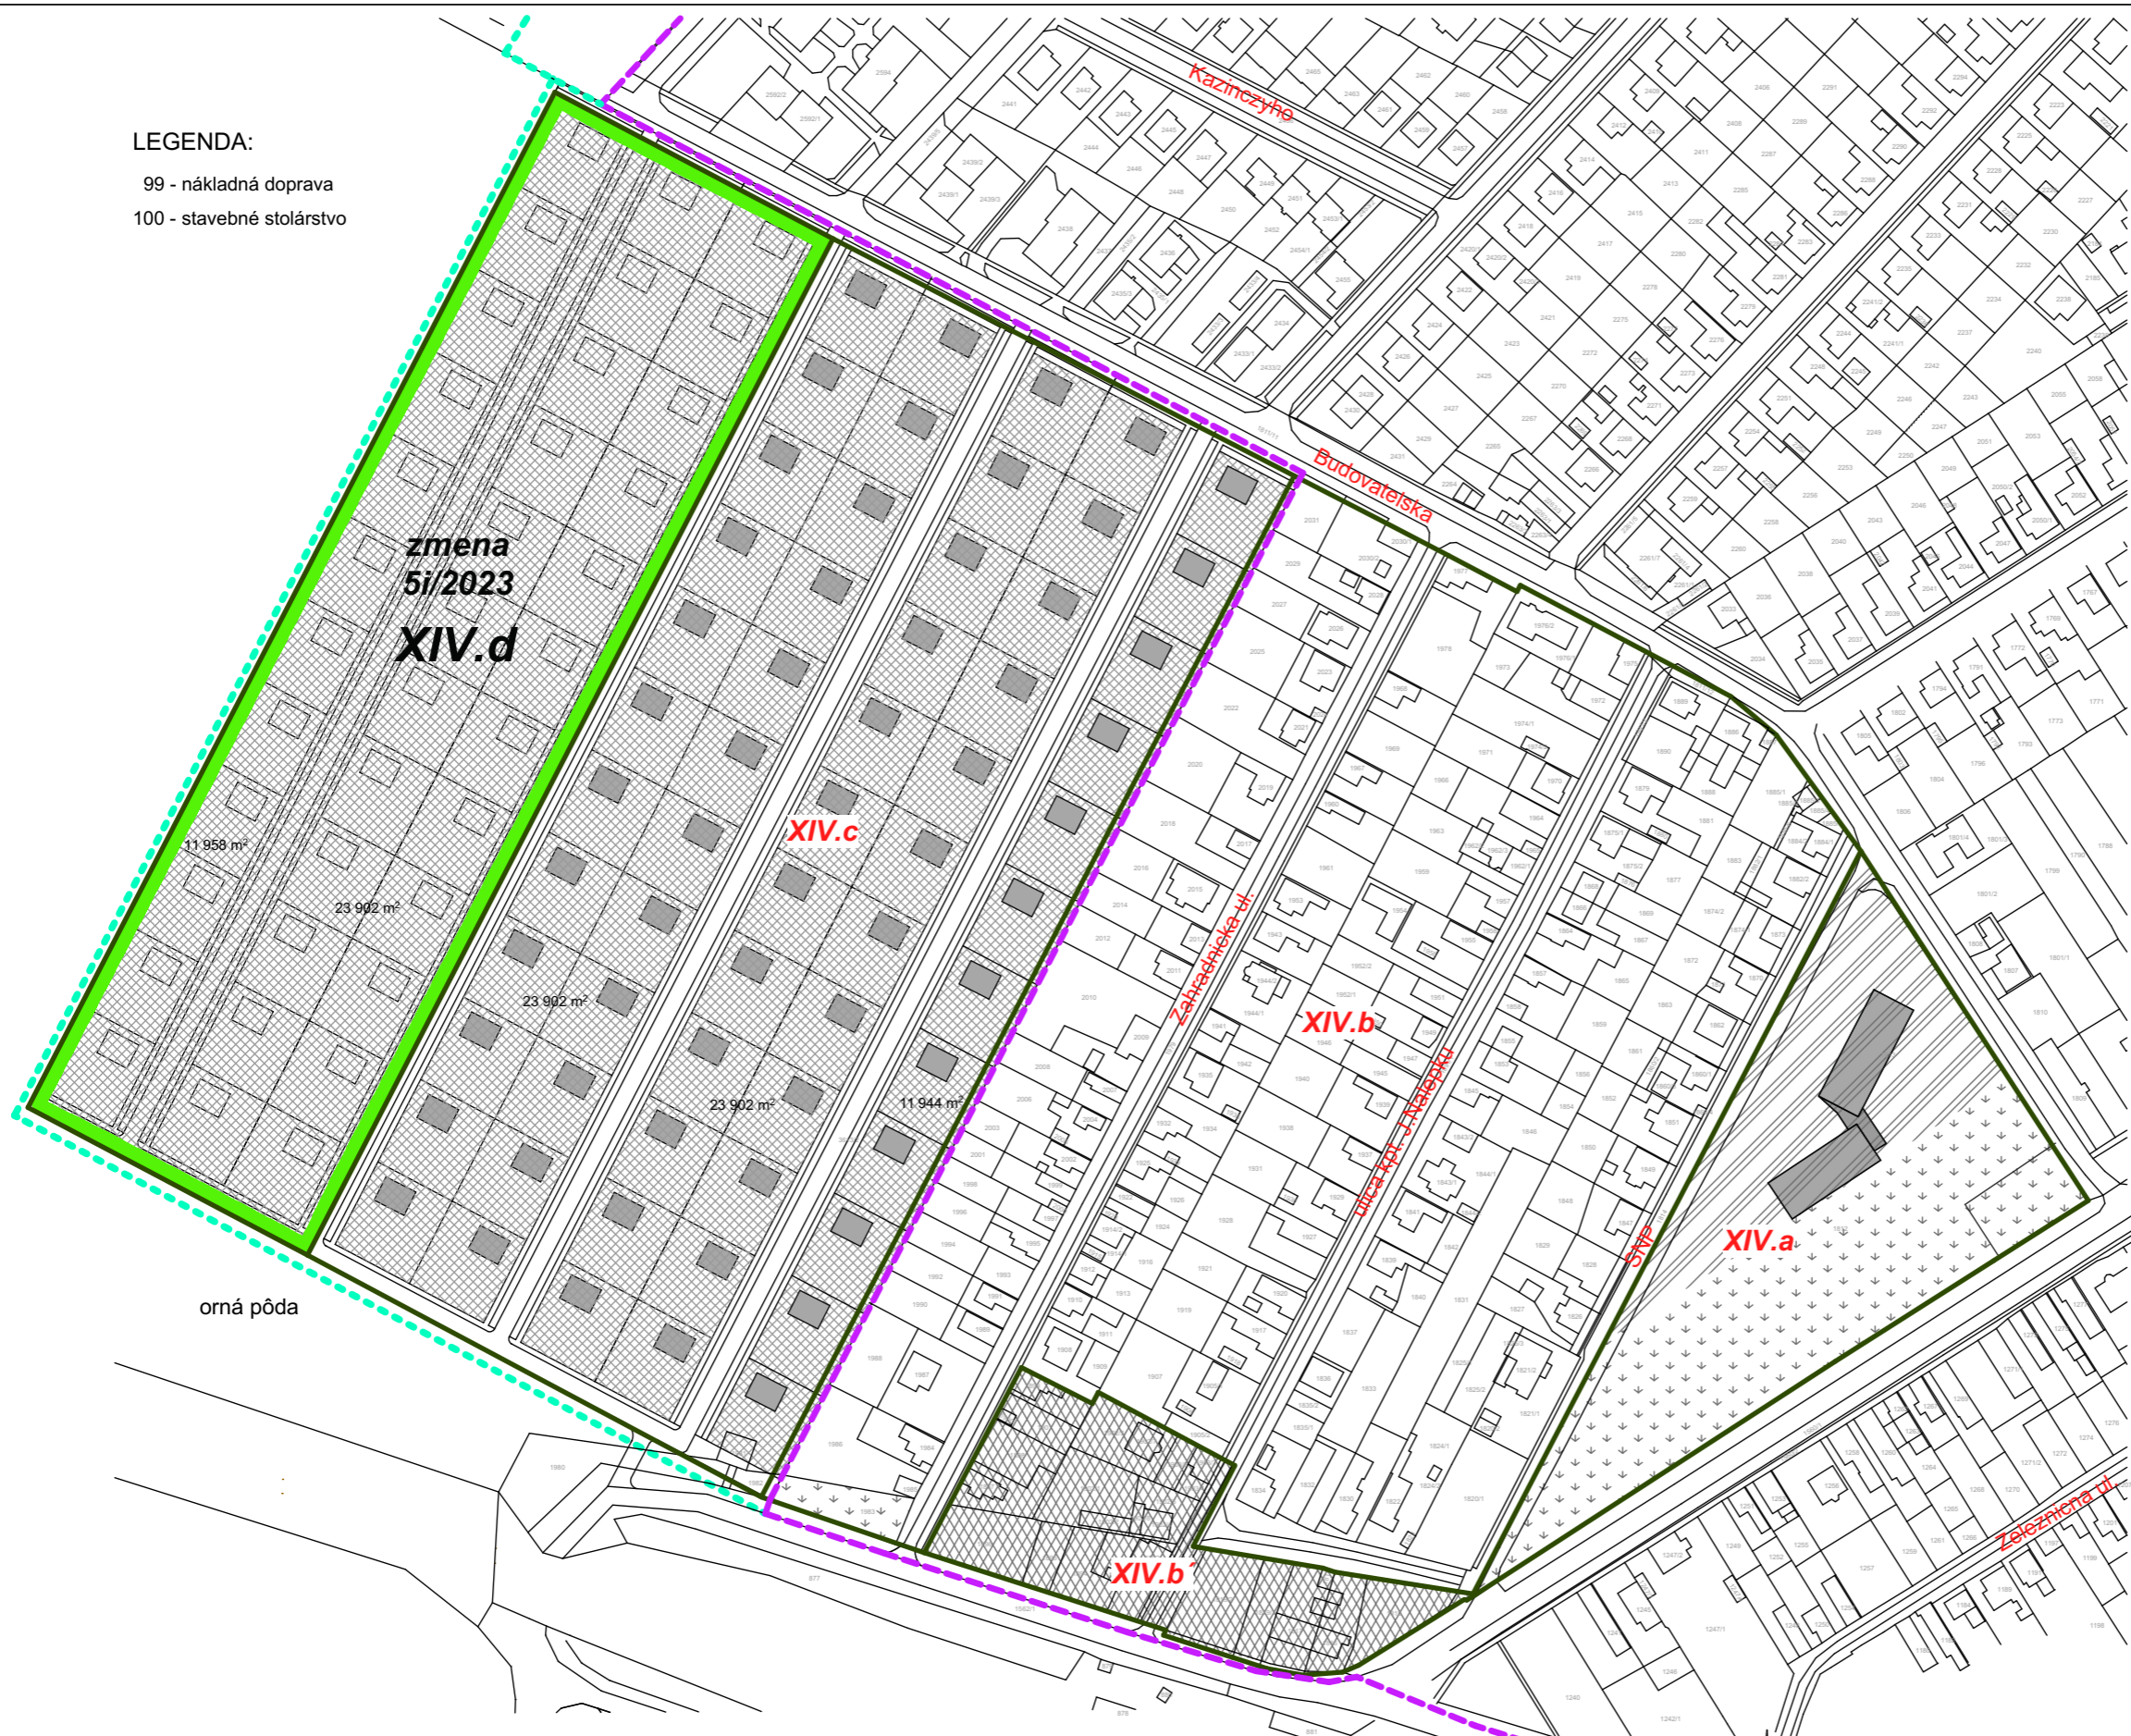


MESTO: SLÁDKOVIČOVO
<b>SCHVAĽOVACIA DOLOŽKA</b>
ÚZEMNÝ PLÁN MESTA SLÁDKOVIČOVO - ZMENA 5/2023 SCHVAĽENÁ V MESTSKOM ZASTUPITELSTVE UZNESENÍM Č. 224/MZ-2024; ZO DŇA 22.05.2024
ING. GÁBOR KROMMER - PRIMÁTOR MESTA

**členenie lokality**

- XIV.a** - Občianska vybavenosť do 2.NP + verejná zeleň - návrh
- XIV.b** - Nízkopodlažná obytná zástavba jestvujúca - rodinné domy
- XIV.b'** - Nízkopodlažná obytná zástavba /rodinné a bytové domy/ s občianskou vybavenosťou do 2.NP - návrh
- XIV.c** - Nízkopodlažná obytná zástavba - rodinné domy - návrh
- XIV.d** - Nízkopodlažná obytná zástavba - rodinné domy - návrh

SPRACOVATEĽ PŮVODNÉHO ÚPN-M A DOPLNKU 1/2010 : ING.ARCH. PETER ŽALMAN, CSc.

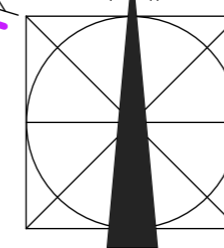

<b>Závazná časť ÚPN - mesta Sládkovičovo</b> apríl 2024	<b>ČISTOPIS</b> <b>ZMENA 5/2023</b>
OBJEDNÁVATEĽ: MESTO SLÁDKOVIČOVO SPRACOVATEĽ: ING.ARCH.PETER ODNOGA, ING.ARCH.TAMARA ČENDULOVÁ	<b>14.</b>
<b>REGULATÍVY ZÁSTAVBY- ZÓNA XIV.</b>	