



SITUÁCIA E
TRVALÉHO DOPRAVNÉHO ZNAČENIA

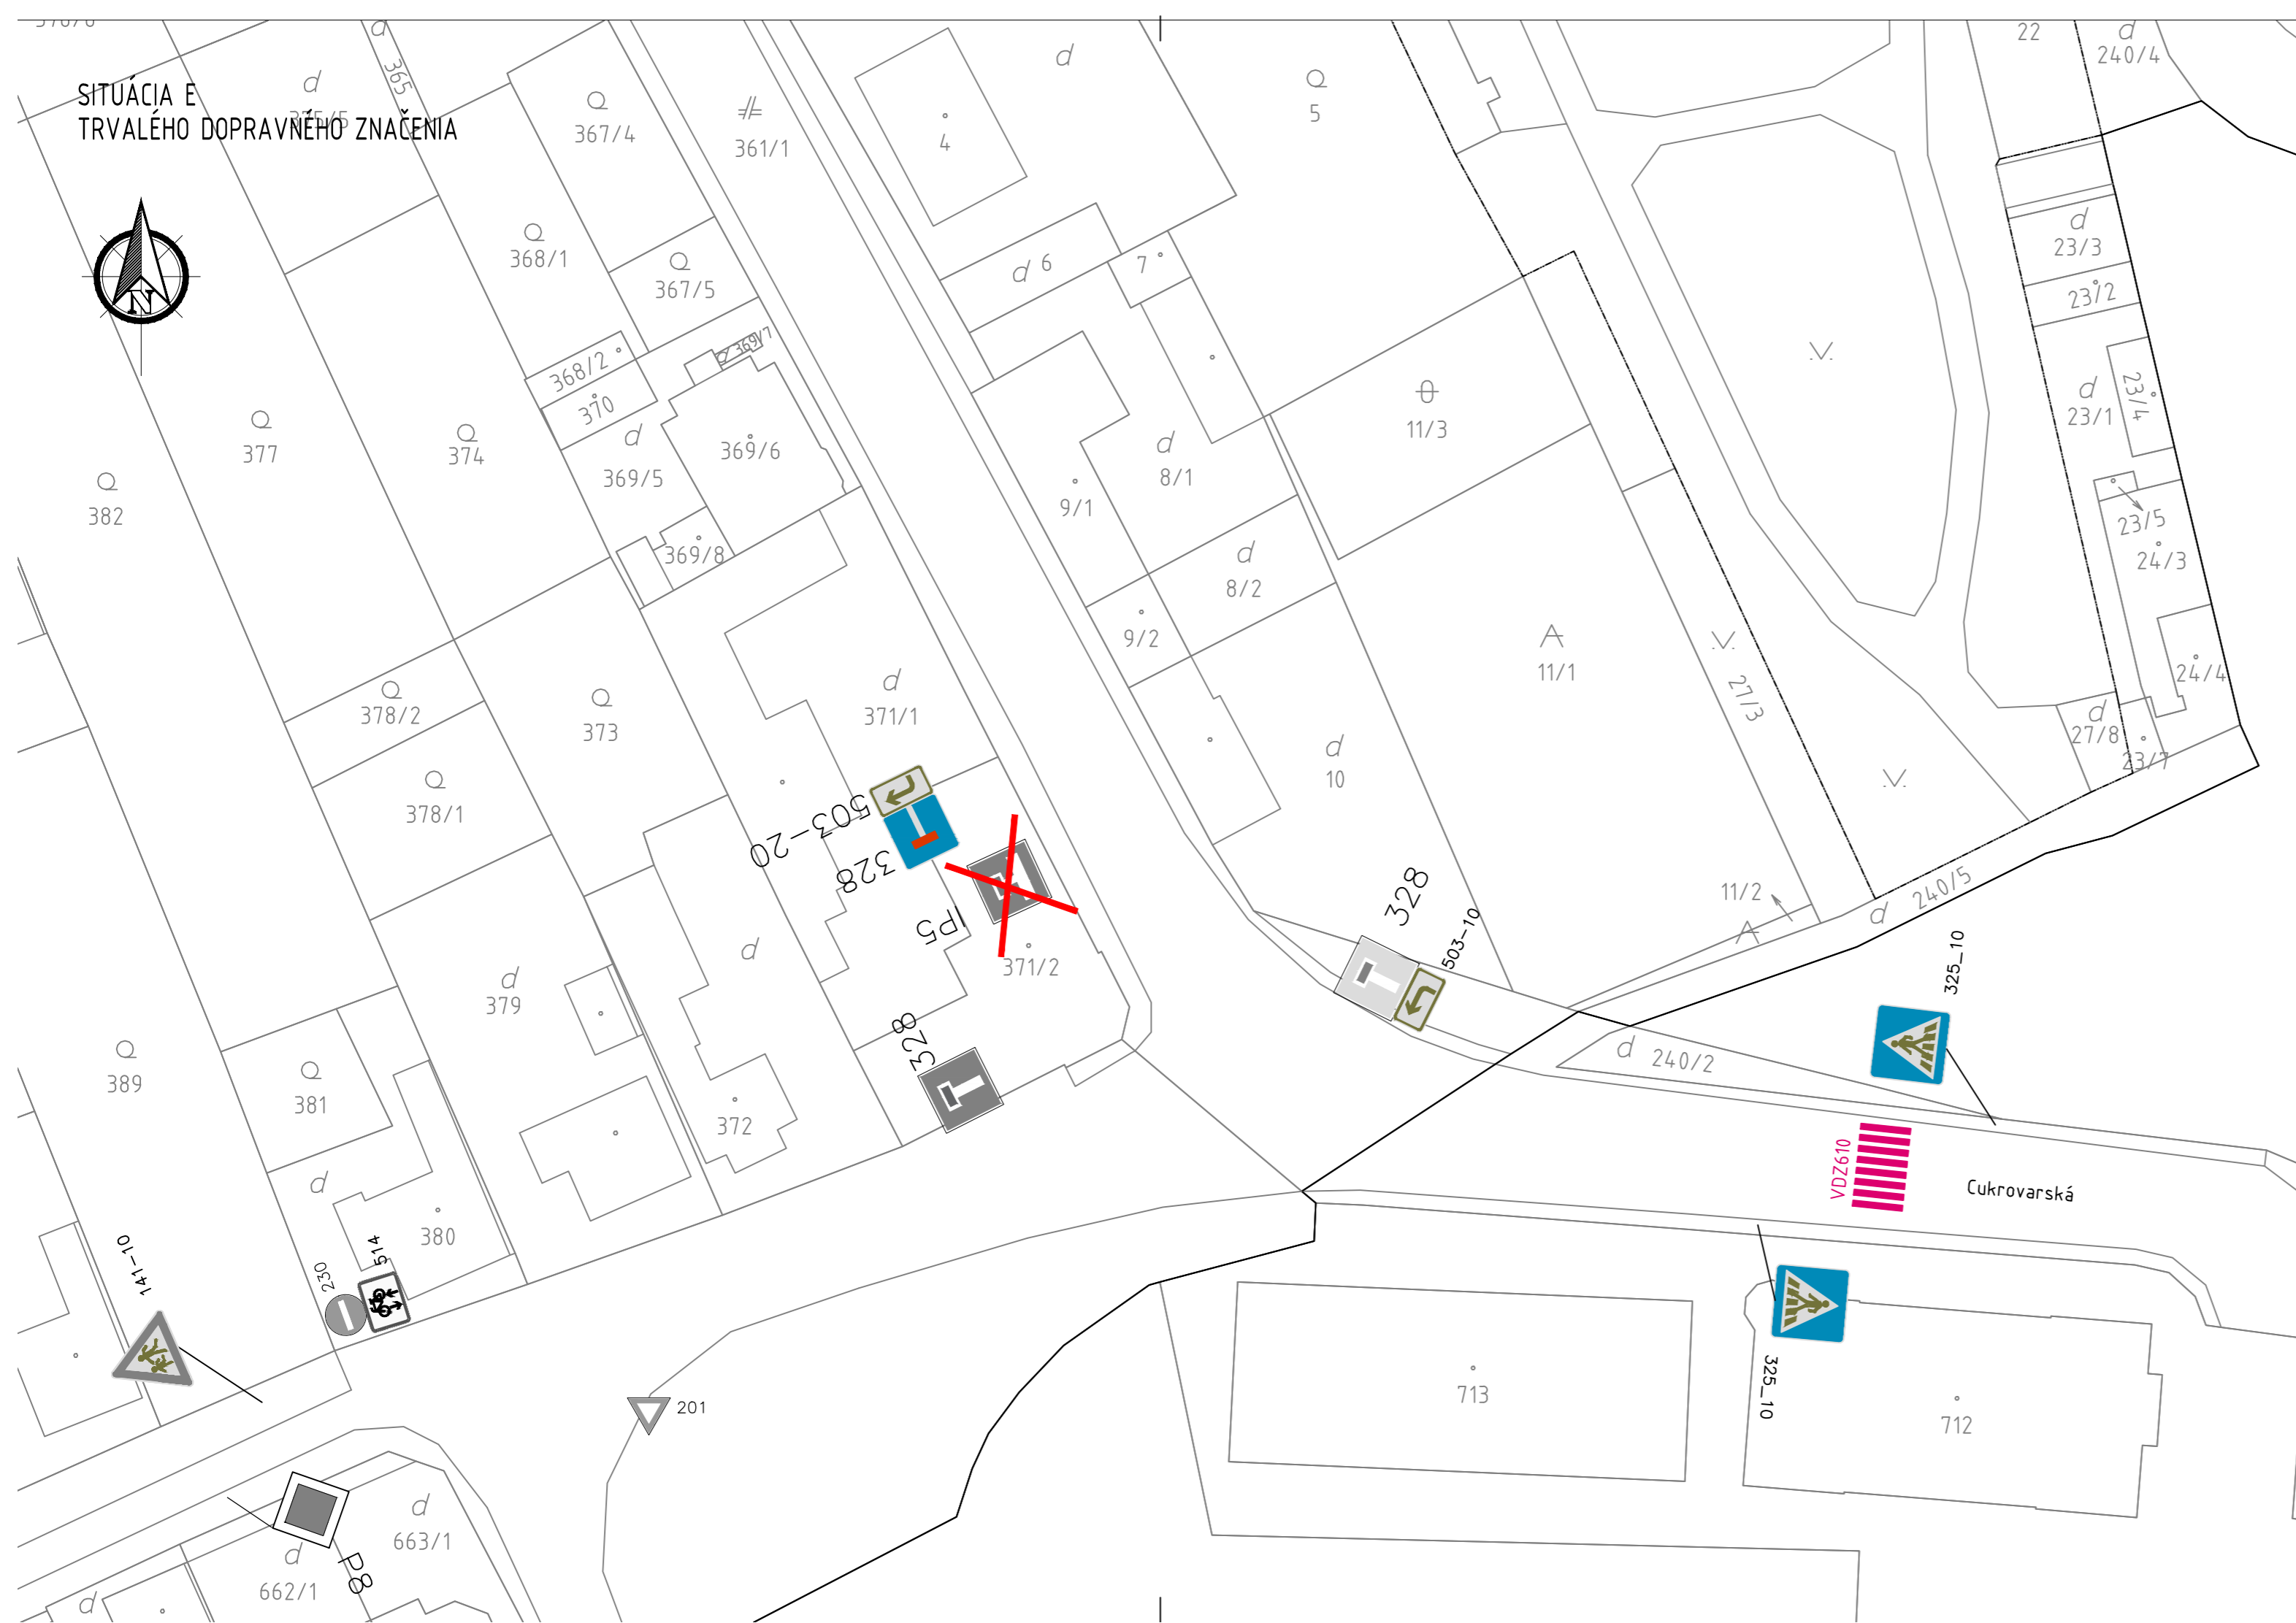

Legenda dopravného značenia:

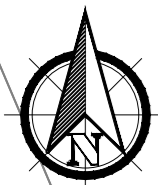

268



269

navrhované dopravné značenie

existujúce dopravné značenie

- INŽINIERSKE SIETE SÚ ZAMERANÉ LEN ORIENTAČNE, PRESNÚ POLOHU SIETÍ VYTÝČIŤ PRI REALIZÁCII STAVBY
- DIELO SLUŽÍ VÝLUČNE PRE ÚČELY UVEDENEJ STAVBY.
- VÝROBA KÓPIÍ DIELA, ALEBO JEHO ČASTÍ, AKO AJ POUŽITIE NA INÉ ÚČELY, AKO PRE UVEDENÚ STAVBU SÚ BEZ SÚHLASU AUTOROV ZAKÁZANÉ.
- PROJEKTANT NENESIE ŽIADNU ZODPOVEDNOSŤ ZA ZMENY USKUTOČNENÉ BEZ JEHO PÍSOMNÉHO SÚHLASU !!
- ZHOTOVITEĽ JE POVINNÝ O ZISTENÝCH CHYBÁCH V DOKUMENTÁCII NEODKLADNE INFORMOVAŤ PROJEKTANTA A -RIEŠIŤ ICH NÁPRAVU PO KONZULTÁCII S NÍM !!
- ZHOTOVITEĽ JE POVINNÝ ZMENY A ÚPRAVY KONŠTRUKČNÉHO RIEŠENIA A -NAVRHNUŤÝCH DETAILOV KONZULTOVAŤ S -PROJEKTANTOM !!
- ZHOTOVITEĽ JE POVINNÝ SKUTOČNÉ ROZMERY SKONTROLOVAŤ NA STAVBE A O -PRÍPADNÝCH NEZROVNALOSTIACH S -PROJEKTOVOU DOKUMENTÁCIOU NEODKLADNE INFORMOVAŤ PROJEKTANTA !!

HLAVNÝ INŽINIER PROJEKTU ING. FRANTIŠEK TÓTH	ZODPOVEDNÝ PROJEKTANT ING. FRANTIŠEK TÓTH	VYPRACOVAL ING. FRANTIŠEK TÓTH	BSF-PROJECT,S.R.O. PROJEKČIA INŽINIERSKÝCH STAVIEB Mlynska 527/4, Jelka, 925 23 IČO: 53 370 376 DIČ: 2121347338
INVESTOR: Mesto Sládkovičovo, Fučíkova ul. č.329, 925 21 Sládkovičovo	MIESTO STAVBY: Sládkovičovo, KÚ Sládkovičovo , P. Č. 683/1,684/1-3	NÁZOV STAVBY: ZMENA ORGANIZÁCIE DOPRAVY V MESTE SLÁDKOVIČOVO	
STAVEBNÝ OBJEKT: TRVALÉ DOPRAVNÉ ZNAČENIE	DOKUMENT: SITUÁCIA TDZ CUKROVARSKÁ ULICA	PROFESIA: DOPRAVA FORMÁT: 3x4 DÁTUM: 01/2024 Č. ZÁK.: 001/2024 SP STUPEŇ: DSP MIERKA: 1:500	Č. PARÉ PEČIATKA A PODPIS Č. DOKUMENTU 5