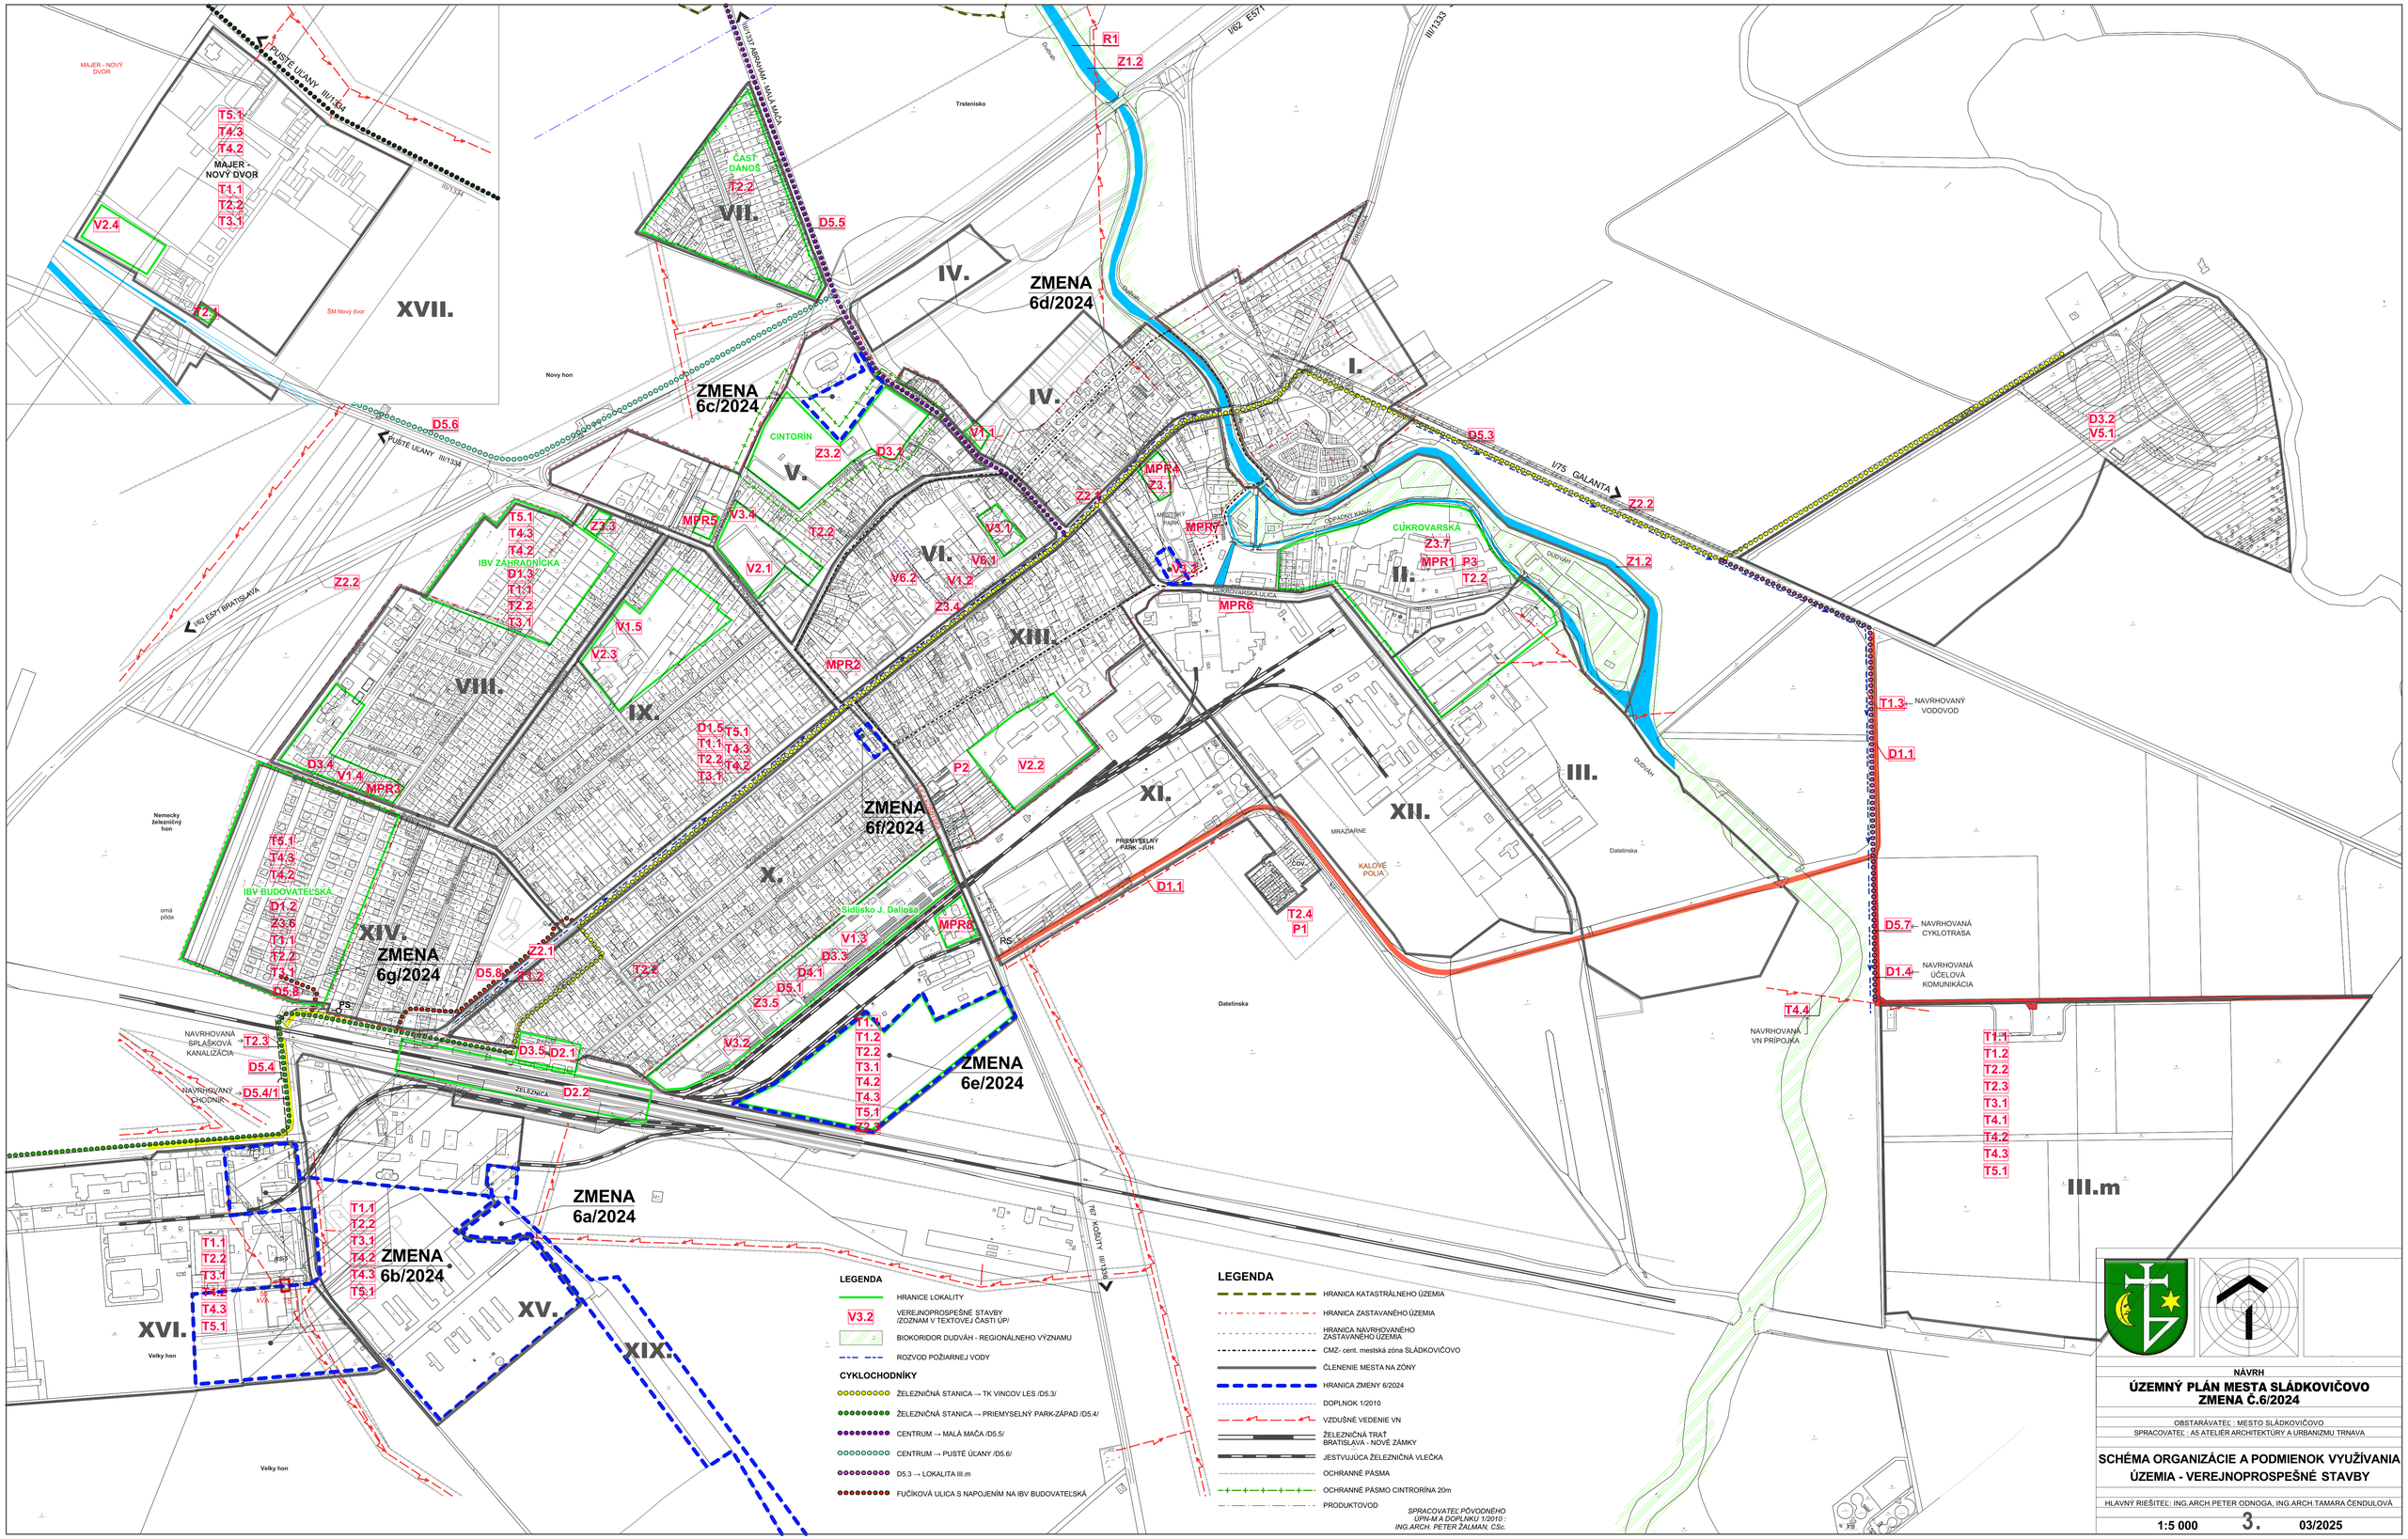

NÁVRH

ÚZEMNÝ PLÁN MESTA SLÁDKOVIČOVO ZMENA Č.6/2024

OBSTARÁVATEĽ : MESTO SLÁDKOVIČOVO

SPRACOVATEĽ : AS ATELIÉR ARCHITEKTÚRY A URBANIZMU TRNAVA

SCHÉMA ORGANIZÁCIE A PODMIENOK VYUŽÍVANIA ÚZEMIA - VEREJNOPROSPEŠNÉ STAVBY

HLAVNÝ RIEŠITEĽ: ING.ARCH.PETER ODNOGA, ING.ARCH.TAMARA ČENDULOVÁ

1:5 000 | 3. | 03/2025