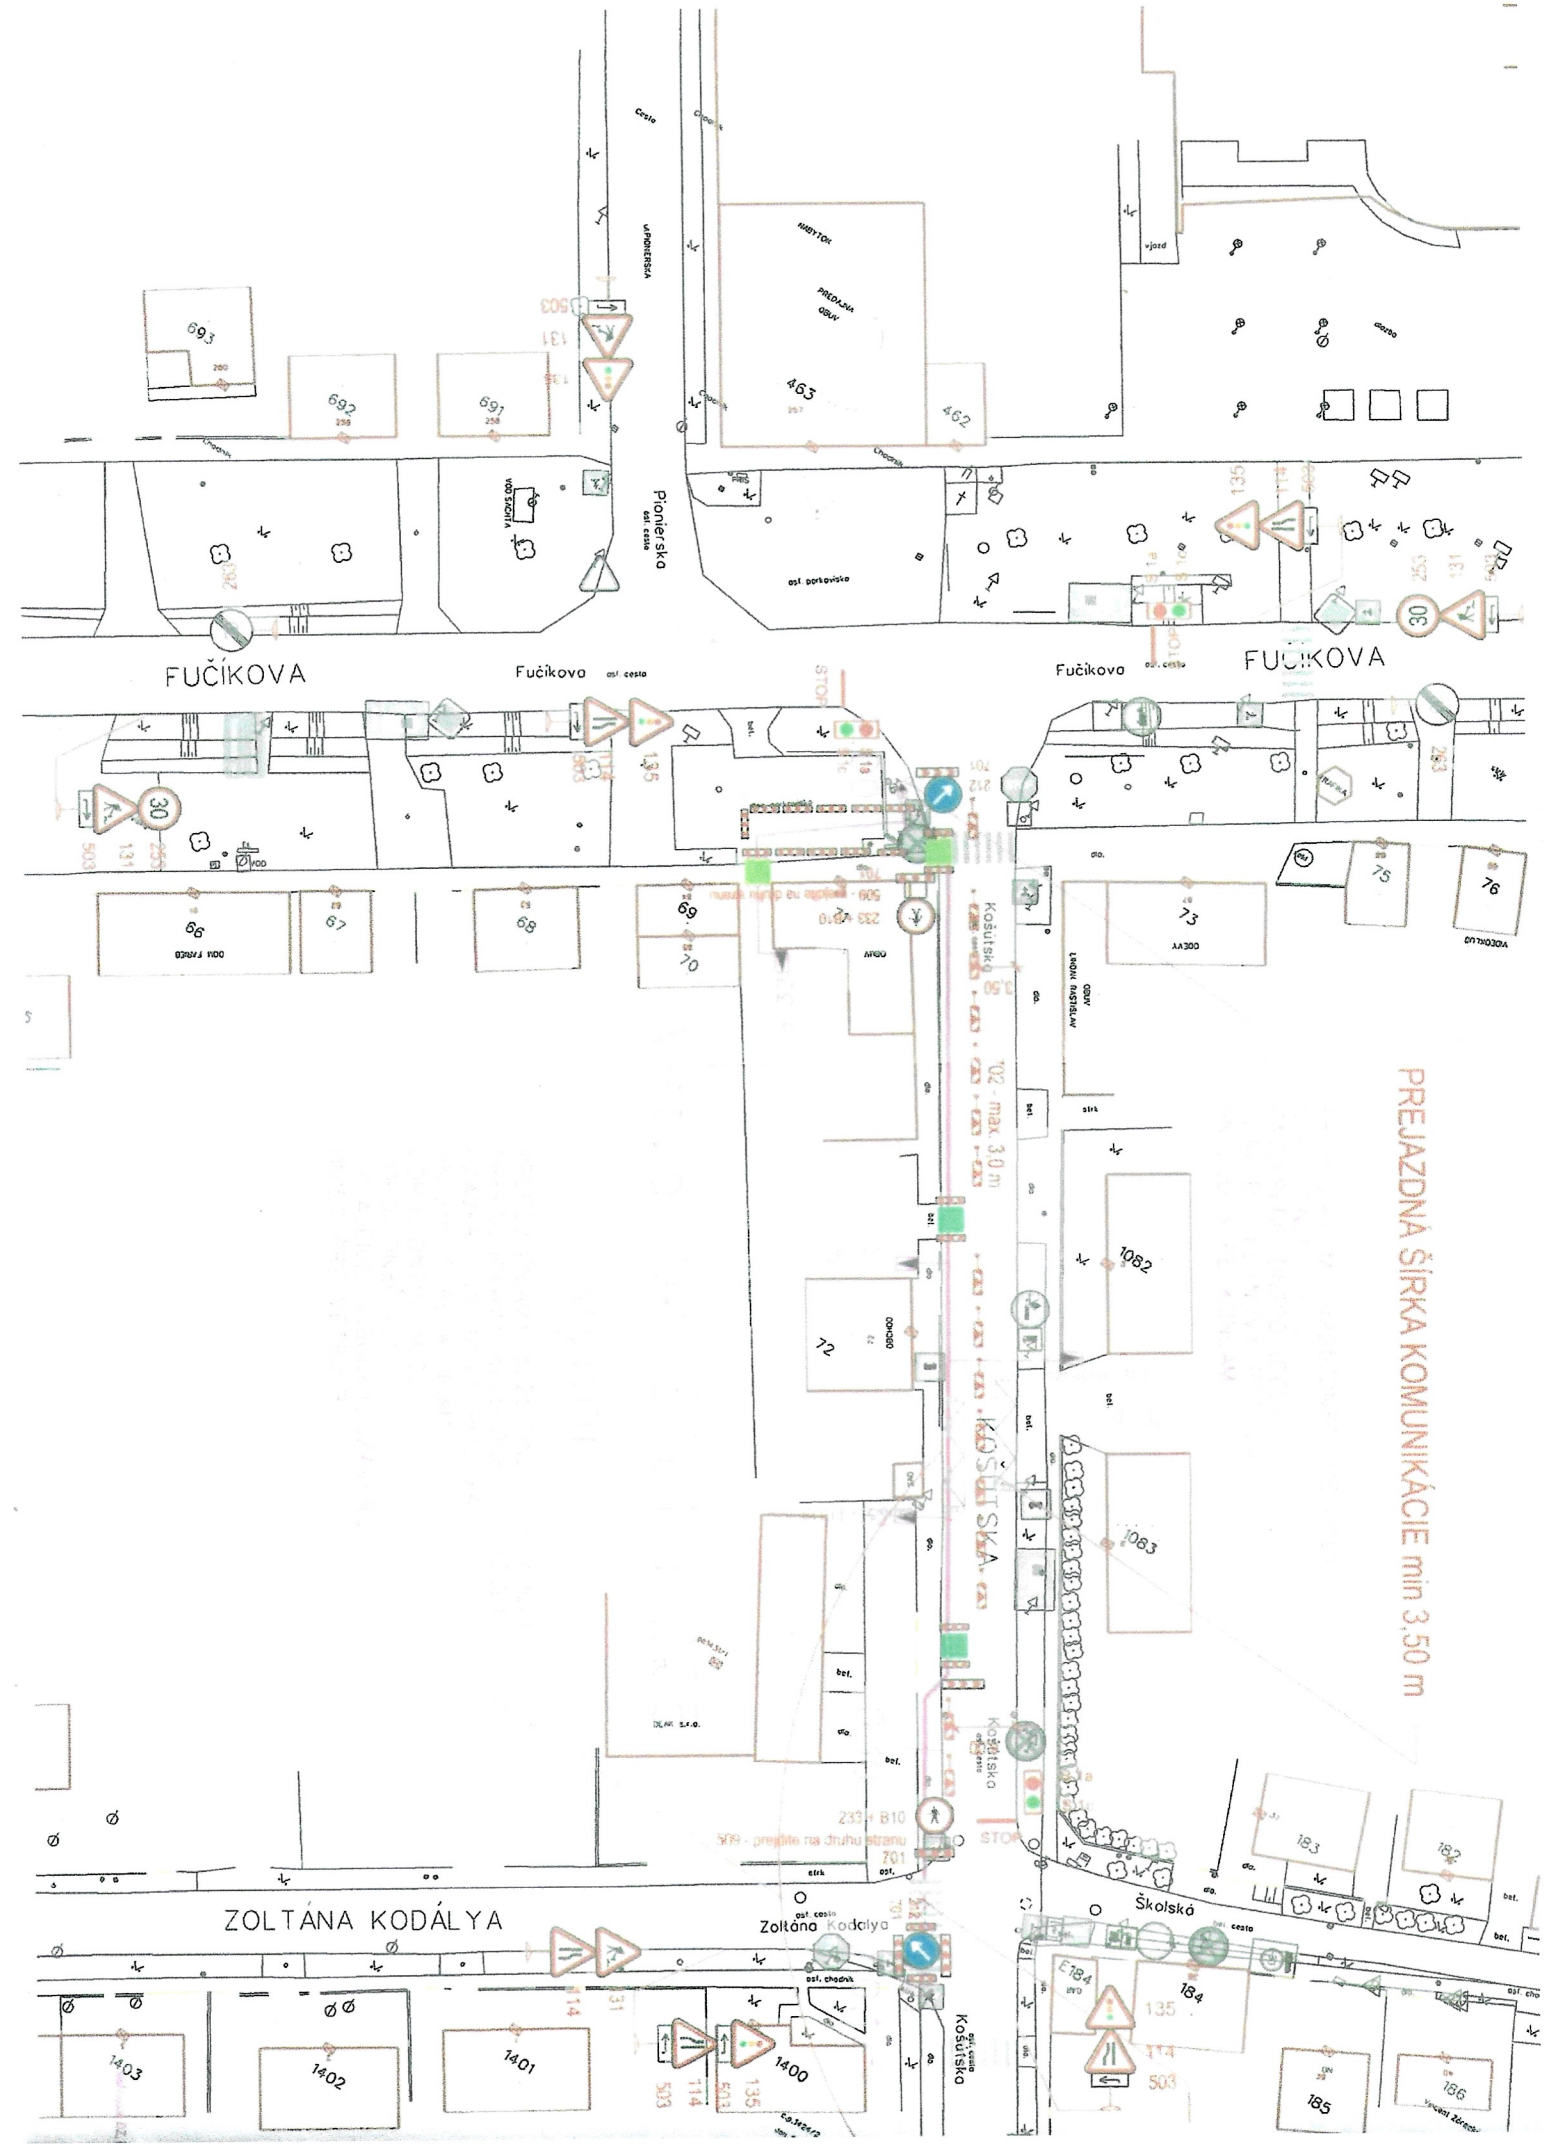
FUČÍKOVA
Fučíkova
Fučíkova
FUČÍKOVA
Pionierska
KOŠICKÁ
Košická
ZOLTÁNA KODÁLYA
Zoltána Kodálya
Školská
PREJAZDNÁ ŠÍRKA KOMUNIKÁCIE min 3,50 m