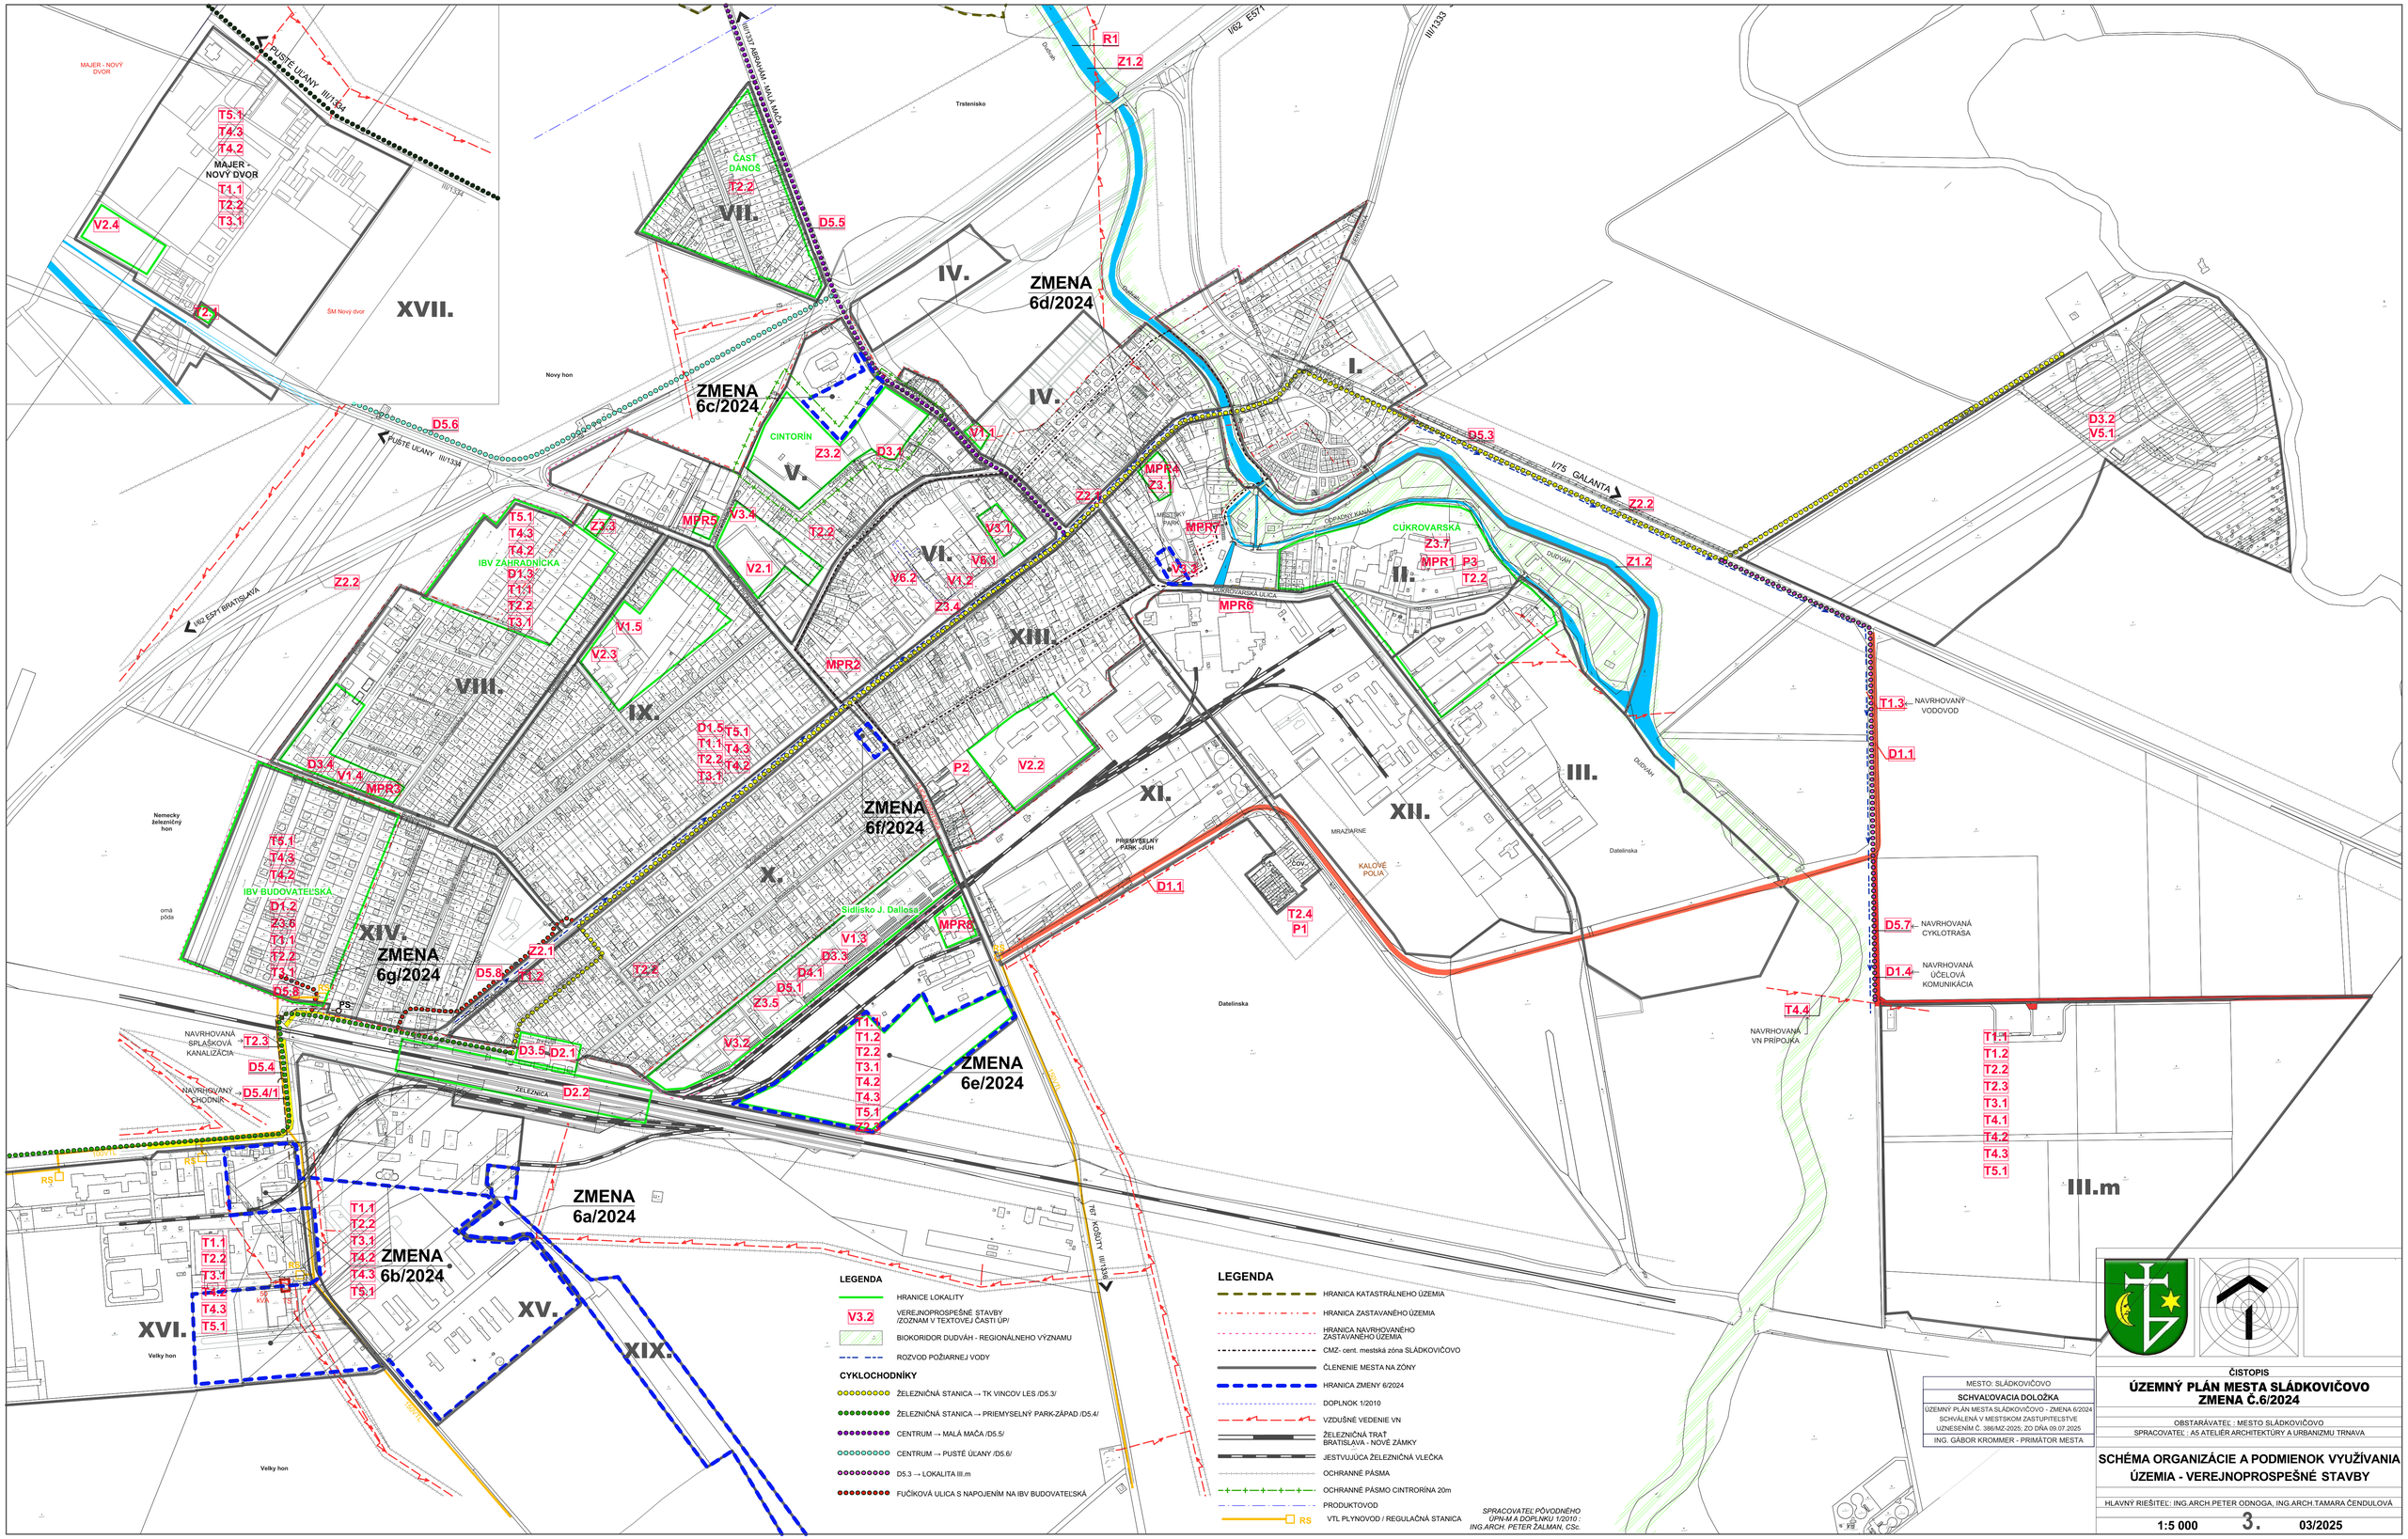
ZMENA 6d/2024
ZMENA 6c/2024
ZMENA 6f/2024
ZMENA 6g/2024
ZMENA 6e/2024
ZMENA 6a/2024
ZMENA 6b/2024
I. II. III. III.m IV. V. VI. VII. VIII. IX. X. XI. XII. XIII. XIV. XV. XVI. XVII. XIX.
MAJER - NOVÝ DVOR
ŠM Nový dvor
ČASŤ DÁNOS
CINTORÍN
IBV ZÁHRADNÍCKA
IBV BUDOVATEĽSKÁ
CUKROVARSKÁ
Sídlisko J. Dalloša
PRIEMYSELNÝ PARK - JÚH
MRAŽIARNE
KALOVÉ POLIA
Trstenisko
Nový hon
Nemecký železničný hon
Datelinska
Velký hon
PUSTÉ ÚĽANY III/1334
III/1337 ABRAHÁM - MALÁ MACA
I/62 E571
III/1333
I/75 GALANTA
I/62 E571 BRATISLAVA
III/1336 KOŠÚTY
ŽELEZNIČNÁ
CUKROVARSKÁ ULICA
MESTSKÝ PARK
ODPADOVÝ KANÁL
DUDVÁH
NAVRHOVANÝ VODOVOD
NAVRHOVANÁ CYKLOTRASA
NAVRHOVANÁ ÚČELOVÁ KOMUNIKÁCIA
NAVRHOVANÁ VN PRÍPOJKA
NAVRHOVANÁ SPLAŠKOVÁ KANALIZÁCIA
NAVRHOVANÝ CHODNÍK
LEGENDA
HRANICE LOKALITY
V3.2 VEREJNOPROSPEŠNÉ STAVBY /ZOZNAM V TEXTOVEJ ČASTI ÚP/
BIOKORIDOR DUDVÁH - REGIONÁLNEHO VÝZNAMU
ROZVOD POŽIARNEJ VODY
CYKLOCHODNÍKY
ŽELEZNIČNÁ STANICA → TK VINCOV LES /D5.3/
ŽELEZNIČNÁ STANICA → PRIEMYSELNÝ PARK-ZÁPAD /D5.4/
CENTRUM → MALÁ MAČA /D5.5/
CENTRUM → PUSTÉ ÚĽANY /D5.6/
D5.3 → LOKALITA III.m
FUČÍKOVÁ ULICA S NAPOJENÍM NA IBV BUDOVATEĽSKÁ
LEGENDA
HRANICA KATASTRÁLNEHO ÚZEMIA
HRANICA ZASTAVANÉHO ÚZEMIA
HRANICA NAVRHOVANÉHO ZASTAVANÉHO ÚZEMIA
CMZ- cent. mestská zóna SLÁDKOVIČOVO
ČLENENIE MESTA NA ZÓNY
HRANICA ZMENY 6/2024
DOPLNOK 1/2010
VZDUŠNÉ VEDENIE VN
ŽELEZNIČNÁ TRAŤ BRATISLAVA - NOVÉ ZÁMKY
JESTVUJÚCA ŽELEZNIČNÁ VLEČKA
OCHRANNÉ PÁSMA
OCHRANNÉ PÁSMO CINTORÍNA 20m
PRODUKTOVOD
RS VTL PLYNOVOD / REGULAČNÁ STANICA
SPRACOVATEĽ PÔVODNÉHO ÚPN-M A DOPLNKU 1/2010 : ING.ARCH. PETER ŽALMAN, CSc.
MESTO: SLÁDKOVIČOVO
SCHVAĽOVACIA DOLOŽKA
ÚZEMNÝ PLÁN MESTA SLÁDKOVIČOVO - ZMENA 6/2024 SCHVÁLENÁ V MESTSKOM ZASTUPITEĽSTVE UZNESENÍM Č. 386/MZ-2025; ZO DŇA 09.07.2025
ING. GÁBOR KROMMER - PRIMÁTOR MESTA
ČISTOPIS
ÚZEMNÝ PLÁN MESTA SLÁDKOVIČOVO
ZMENA Č.6/2024
OBSTARÁVATEĽ: MESTO SLÁDKOVIČOVO
SPRACOVATEĽ : A5 ATELIÉR ARCHITEKTÚRY A URBANIZMU TRNAVA
SCHÉMA ORGANIZÁCIE A PODMIENOK VYUŽÍVANIA ÚZEMIA - VEREJNOPROSPEŠNÉ STAVBY
HLAVNÝ RIEŠITEĽ: ING.ARCH.PETER ODNOGA, ING.ARCH.TAMARA ČENDULOVÁ
1:5 000
3.
03/2025