

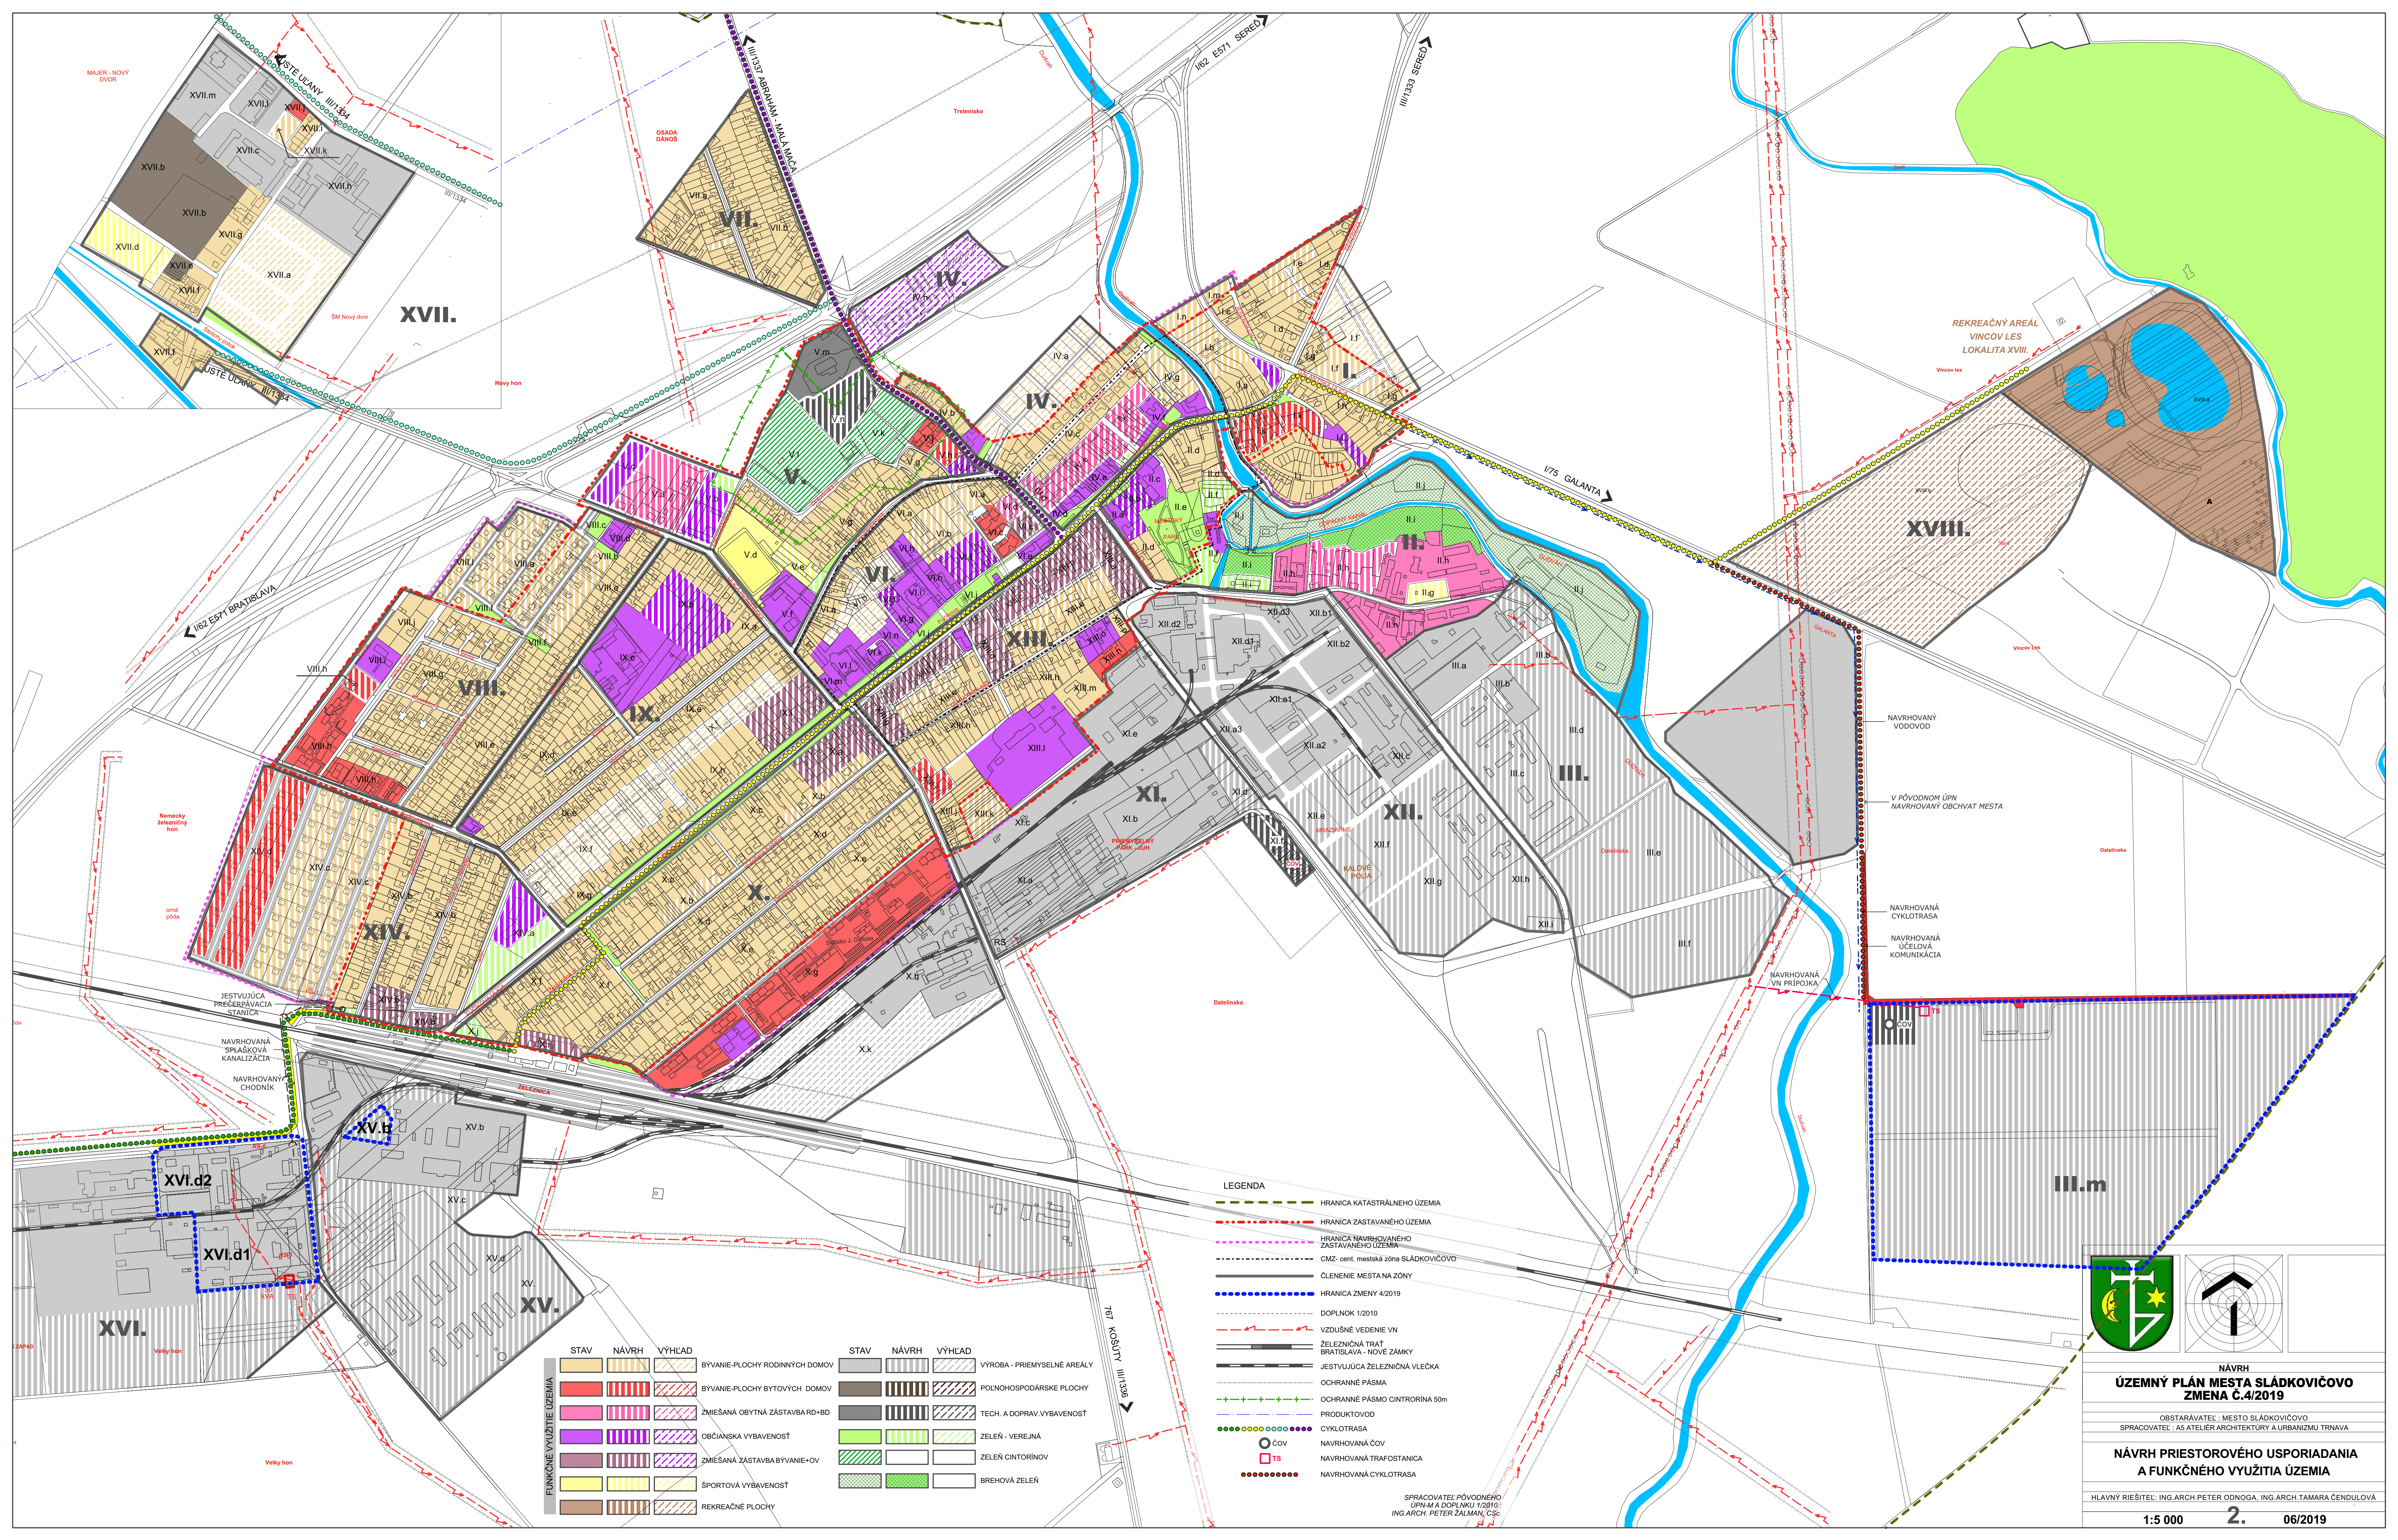


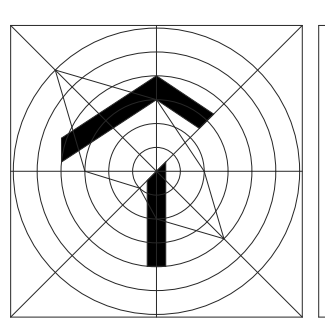

STAV	NAVRH	VÝHLAD	STAV	NAVRH	VÝHLAD
BYVANIE-PLOCHY RODINNÝCH DOMOV			VÝROBA - PRIEMYSELNÉ AREÁLY		
BYVANIE-PLOCHY BYTOVÝCH DOMOV			POLNOHOSPODÁRSKE PLOCHY		
ZMIEŠANÁ OBYTNÁ ZÁSTAVBA RD+BD			TECH. A DOPRAV.VYBAVENOSŤ		
OBYČIANSKA VYBAVENOSŤ			ZELEN - VEREJNÁ		
ZMIEŠANÁ ZÁSTAVBA BYVANIE+OV			ZELEN CINTORINOV		
SPORTOVÁ VYBAVENOSŤ			BREHOVÁ ZELEN		
REKREAČNÉ PLOCHY					

- LEGENDA
- HRANICA KATASTRÁLNEHO ÚZEMIA
 - HRANICA ZASTAVANÉHO ÚZEMIA
 - HRANICA NAVRHOVANÉHO ZASTAVANÉHO ÚZEMIA
 - CMZ - cent. mestská zóna SLÁDKOVIČOVO
 - ČLENENIE MESTA NA ZÓNY
 - HRANICA ZMENY 4/2019
 - DOPLNOK 1/2010
 - VZDUŠNÉ VEDENIE VN
 - ŽELEZNICNÁ TRAT' BRATISLAVA - NOVE ZÁMKY
 - JESTVUJÚCA ŽELEZNICNÁ VLEČKA
 - OCHRANNÉ PÁSMA
 - OCHRANNÉ PÁSMA CINTORÍNA 50m
 - PRODUKTOVOD
 - CYKLOTRASA
 - NAVROVANÁ ČOV
 - NAVROVANÁ TRAFOSTANICA
 - NAVROVANÁ CYKLOTRASA

- NAVROVANÝ VODOVOD
- V PŮVODNOM ÚPÍ NAVROVANÝ OBCHVAT MESTA
- NAVROVANÁ CYKLOTRASA
- NAVROVANÁ ÚČELOVÁ KOMUNIKÁCIA
- NAVROVANÁ VN PRÍPOJKA

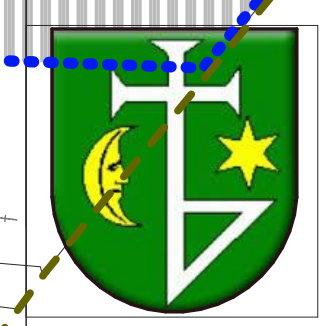

NÁVRH
ÚZEMNÝ PLÁN MESTA SLÁDKOVIČOVO
ZMENA Č.4/2019

OBSTARÁVATEĽ : MESTO SLÁDKOVIČOVO
SPRÁCOVATEĽ : AS ATELIER ARCHITECTÚRY A URBANIZMU TRNAVA

NÁVRH PRIESTOROVÉHO USPORIADANIA
A FUNKČNÉHO VYUŽITIA ÚZEMIA

HLAVNÝ RIEŠITEĽ: ING.ARCH.PETER ODNOGA, ING.ARCH.TAMARA ČENDULOVA

1:5 000 2. 06/2019