


MESTO: SLÁDKOVIČOVO

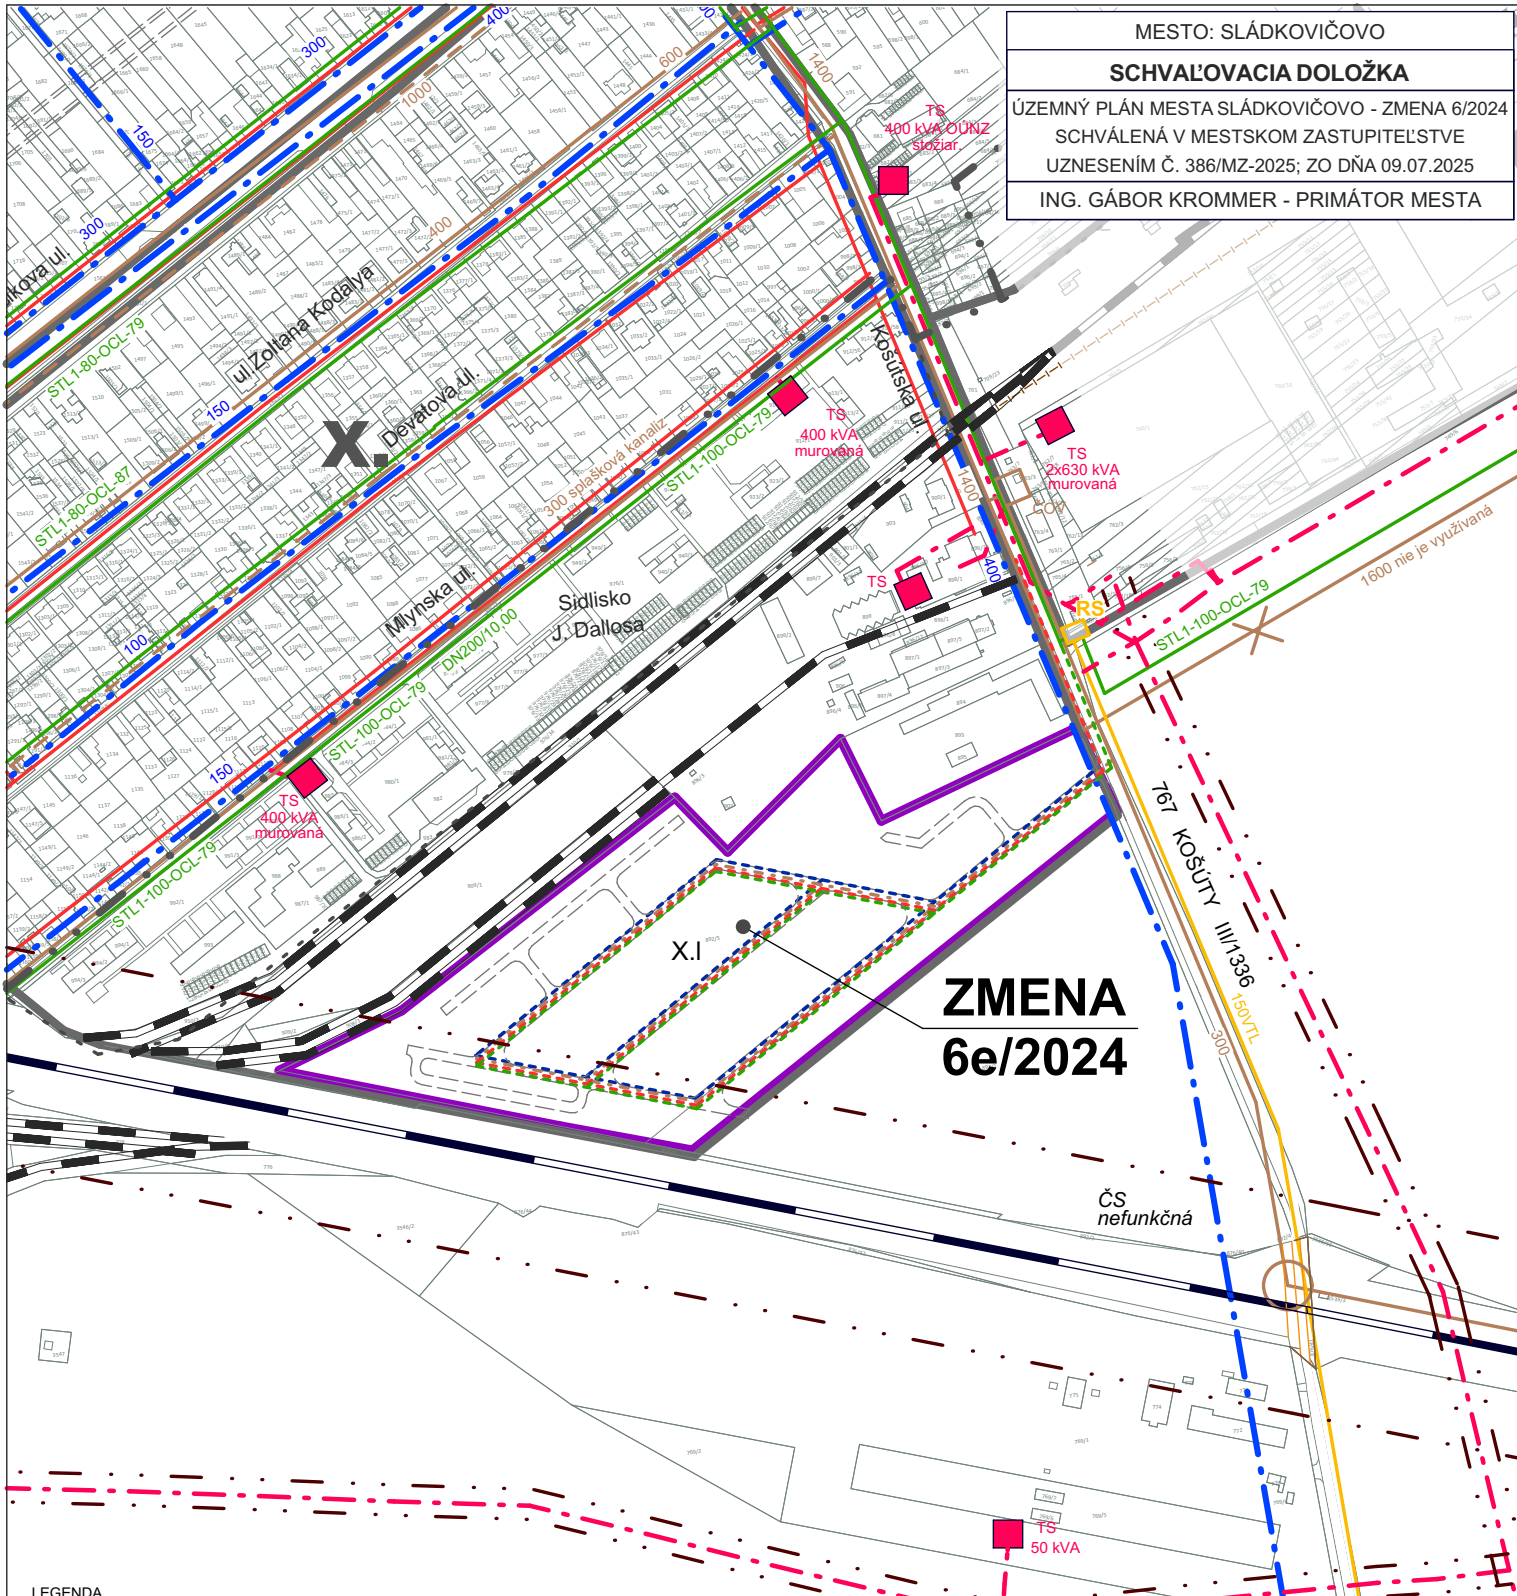


















**SCHVAL'OVACIA DOLOŽKA**


ÚZEMNÝ PLÁN MESTA SLÁDKOVIČOVO - ZMENA 6/2024  
SCHVÁLENÁ V MESTSKOM ZASTUPITELSTVE  
UZNESENÍM Č. 386/MZ-2025; ZO DŇA 09.07.2025  
ING. GÁBOR KROMMER - PRIMÁTOR MESTA



**ZMENA  
6e/2024**

LEGENDA

-  HRANICA ZMENY 6/2024
-  HRANICA INTRAVILÁNU
-  HRANICA NAVRHOVANÉHO INTRAVILÁNU
-  ČLENENIE MESTA NA ZÓNY
-  VTL PLYNOVOD JESTVUJÚCI
-  VER. PLYNOVOD JESTVUJÚCI
-  VER. PLYNOVOD NÁVRH
-  REGULAČNÁ STANICA PLYNU
-  VER. VODOVOD JESTVUJÚCI
-  VER. VODOVOD NÁVRH
-  VER. KANALIZÁCIA JESTVUJÚCA
-  VER. KANALIZÁCIA ZÁMER región Sereď
-  VER. KANALIZÁCIA NÁVRH
-  ČISTIČKA ODPADOVÝCH VŔD
-  ELEKTRO JESTVUJÚCE
-  ELEKTRO NÁVRH
-  VYSOKÉ NAPÄTIE EXISTUJÚCE
-  TRAFOSTANICA
-  PON VÄGLI

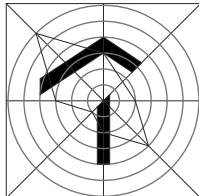

ČISTOPIS

**ÚZEMNÝ PLÁN MESTA SLÁDKOVIČOVO  
ZMENA Č.6/2024**

OBSTARÁVATEĽ : MESTO SLÁDKOVIČOVO  
SPRACOVATEĽ : A5 ATELIÉR ARCHITEKTÚRY A URBANIZMU TRNAVA

**TECHNICKÁ INFRAŠTRUKTÚRA**

Hlavný riešiteľ : Ing. Arch. Peter Odnoga, Ing. Arch. Tamara Čendulová

1:5 000

**6.**

03/2025

**ZMENA 6e/2024  
lokality X.I**